


RESUMO QUADRA DE ESPORTES POLIVALENTE


MODALIDADE	DIMENSÕES DA QUADRA	LARGURA DA LINHA DEMARCATÓRIA	COR DAS LINHAS
VOLEIBOL	18,00m X 9,00m	0,05m	VERMELHA
BASQUETEBOL	26,00 m X 14,00m	0,05m	PRETA
FUTSAL	26,00 m X 14,00m	0,08m	AMARELA
QUADRAS POLIESPORTIVAS	VARIÁVEL	PINTURA INTERIOR DA QUADRA - VERDE CLARO PINTURA EXTERIOR DA QUADRA - CINZA CLARO PINTURA GARRAFÃO E CÍRCULO CENTRAL - TUÍDO	

ESPECIFICAÇÕES


- 1 - REMOÇÕES E DEMOLIÇÕES
    - 1.1 - REMOÇÃO DAS PARTES DANIFICADAS DO ALAMBRADO
    - 1.2 - REMOÇÃO DAS TRAVES, TABELAS DANIFICADAS
  - 2 - ALAMBRADO
    - 2.1 - INSTALAÇÃO DAS PARTES DANIFICADAS DO ALAMBRADO, CONFORME ESPECIFICAÇÃO NA PLANILHA ORÇAMENTÁRIA
  - 3 - PINTURA
    - 3.1 - TODA DEMARCAÇÃO SERÁ COM TINTA ACRÍLICA PRÓPRIA PARA PISO COM CORES DIFERENCIADAS PARA CADA MODALIDADE (VER QUADRO ACIMA); O PISO DE JOGO DA QUADRA SERÁ TODO PINTADO NA COR VERDE.
    - 3.2 - TODO O ALAMBRADO, TUBOS, SERÃO PINTADOS COM TINTA ESMALTE SINTÉTICO NA COR VERDE.
    - 3.3 - OS EQUIPAMENTOS (TRAVE, POSTES E ESTRUTURA DA TABELA) RECEBERÃO PINTURA ESMALTE SINTÉTICO NA COR BRANCA.
- OBS - AS DIMENSÕES DERERAM SER VERIFICADAS NA PLANILHA DE ORÇAMENTO

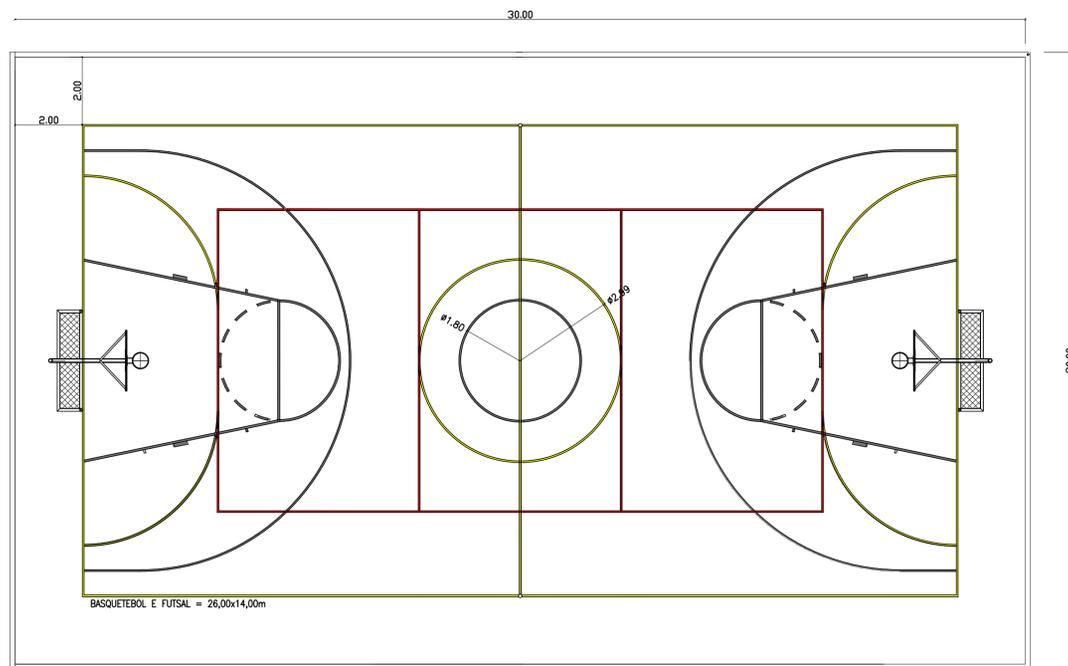

PLANTA BAIXA  
ESCALA 1:50

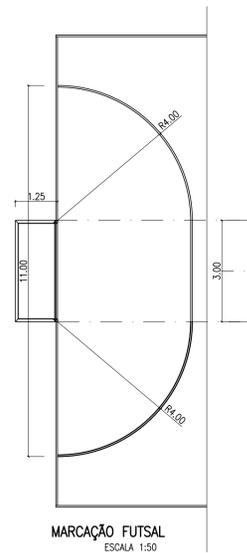

MARCAÇÃO FUTSAL  
ESCALA 1:50

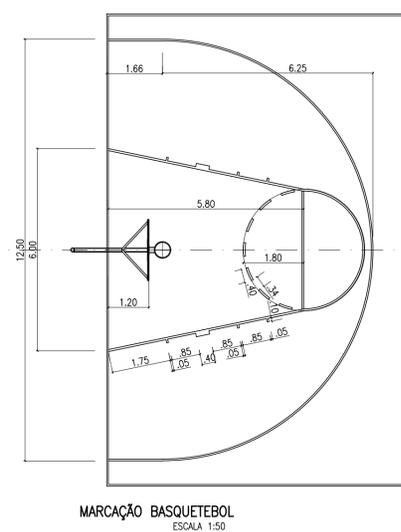


MARCAÇÃO BASQUETEBOL  
ESCALA 1:50




PLANALTINA - DF	
endereço:	SETOR RESIDENCIAL NORTE A - EQ. 01/02 - JARDIM RORIZ
proprietário:	ADMINISTRAÇÃO REGIONAL DE PLANALTINA - RA-VI
autor do projeto:	MEIREVONE SILVA DORNELAS SALGADO CAU 154150-1
resp. técnico:	

ass. proprietária	
ass. autor do projeto	MEIREVONE SILVA DORNELAS SALGADO CAU 154150-1
ass. responsável técnico	crea -

aprovação	crea
	corpo de bombeiro

PROJETO URBANÍSTICO - QUADRA POLESportiva		prancha:
uso:	INSTITUCIONAL	
conteúdo:	PLANTA BAIXA / ELEVAÇÕES / LEGENDA DETALHES DE PISO / ALAMBRADO	
data:	SETEMBRO/2020	escala: INDICADA
		01/04

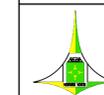

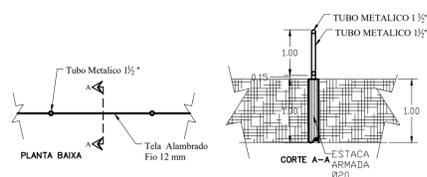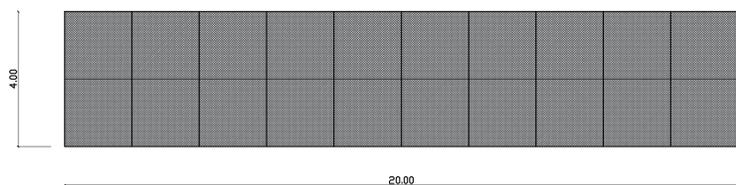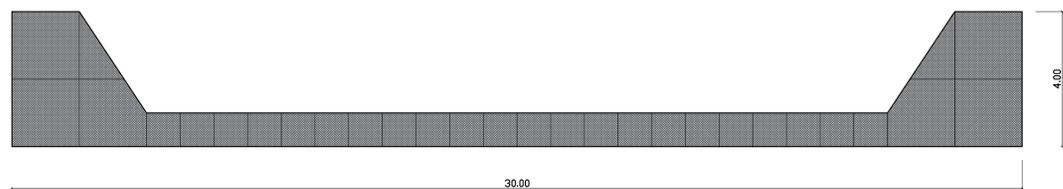


RESUMO QUADRA DE ESPORTES POLIVALENTE


MODALIDADE	DIMENSÕES DA QUADRA	LARGURA DA LINHA DEMARCATÓRIA	COR DAS LINHAS
VOLEIBOL	18,00m X 9,00m	0,05m	VERMELHA
BASQUETEBOL	26,00 m X 14,00m	0,05m	PRETA
FUTSAL	26,00 m X 14,00m	0,08m	AMARELA
QUADRAS POLIESPORTIVAS	VARIÁVEL	PINTURA INTERIOR DA QUADRA - VERDE CLARO PINTURA EXTERIOR DA QUADRA - CINZA CLARO PINTURA GARRAFÃO E CÍRCULO CENTRAL - TUÍDO	

ESPECIFICAÇÕES


- 1 - REMOÇÕES E DEMOLIÇÕES  
 1.1 - REMOÇÃO DAS PARTES DANIFICADAS DO ALAMBRADO  
 1.2 - REMOÇÃO DAS TRAVES, TABELAS DANIFICADAS
- 2 - ALAMBRADO  
 2.1 - INSTALAÇÃO DAS PARTES DANIFICADAS DO ALAMBRADO, CONFORME ESPECIFICAÇÃO NA PLANILHA ORÇAMENTÁRIA
- 3 - PINTURA  
 3.1 - TODA DEMARCAÇÃO SERÁ COM TINTA ACRÍLICA PRÓPRIA PARA PISO COM CORES DIFERENCIADAS PARA CADA MODALIDADE (VER QUADRO ACIMA); O PISO DE JOGO DA QUADRA SERÁ TODO PINTADO NA COR VERDE.  
 3.2 - TODO O ALAMBRADO, TUBOS, SERÃO PINTADOS COM TINTA ESMALTE SINTÉTICO NA COR VERDE.  
 3.3 - OS EQUIPAMENTOS (TRAVE, POSTES E ESTRUTURA DA TABELA) RECEBERÃO PINTURA ESMALTE SINTÉTICO NA COR BRANCA.
- OBS - AS DIMENSÕES DERERAM SER VERIFICADAS NA PLANILHA DE ORÇAMENTO

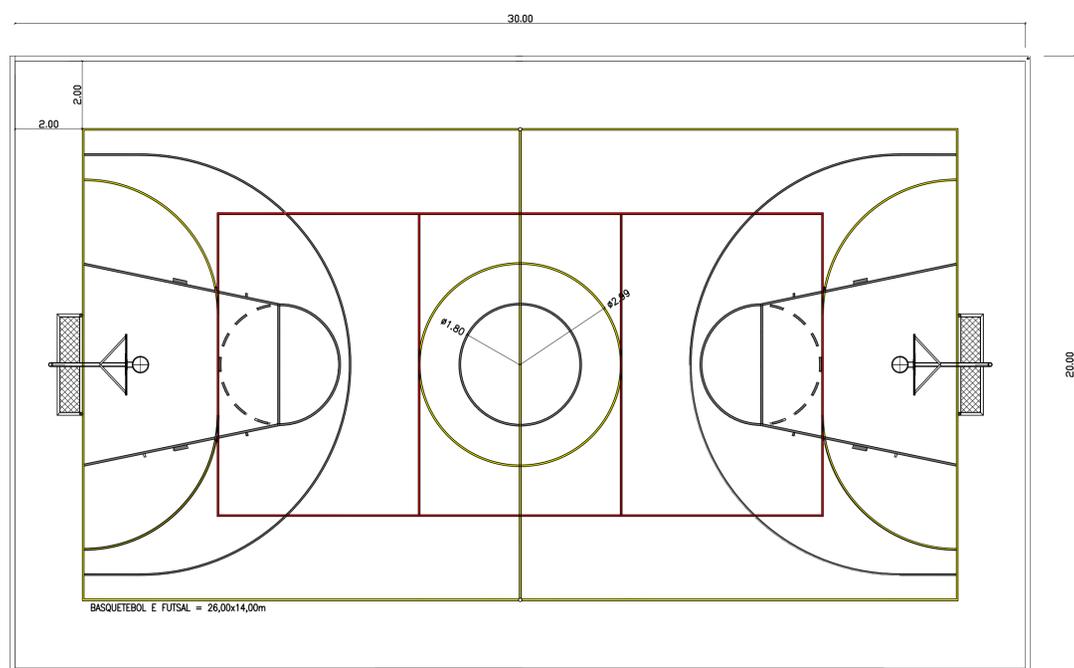

PLANTA BAIXA  
ESCALA 1:50

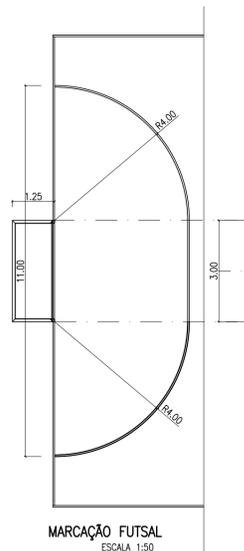

MARCAÇÃO FUTSAL  
ESCALA 1:50

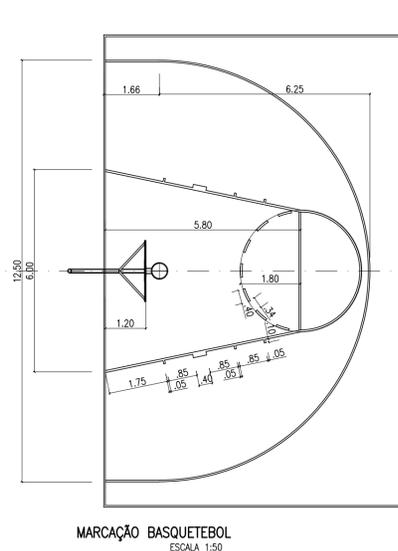

MARCAÇÃO BASQUETEBOL  
ESCALA 1:50

PLANALTINA - DF	
endereço:	SETOR RESIDENCIAL LESTE EQ. 01/02 - VILA BURITIS
proprietário:	ADMINISTRAÇÃO REGIONAL DE PLANALTINA - RA-VI
autor do projeto:	MEIREVONE SILVA DORNELAS SALGADO CAU 154150-1
resp. técnico:	

ass. proprietário \_\_\_\_\_


ass. autor do projeto **MEIREVONE SILVA DORNELAS SALGADO CAU 154150-1**




ass. responsável técnico \_\_\_\_\_ crea - \_\_\_\_\_

aprovação \_\_\_\_\_ crea \_\_\_\_\_

corpo de bombeiro \_\_\_\_\_

PROJETO URBANÍSTICO - QUADRA POLESPORTIVA		
uso:	INSTITUCIONAL	
conteúdo:	PLANTA BAIXA / ELEVAÇÕES / LEGENDA DETALHES DE PISO / ALAMBRADO	
data:	SETEMBRO/2020	escala: INDICADA
prancha:	02/04	

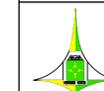

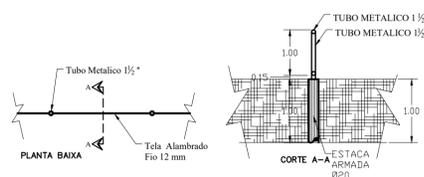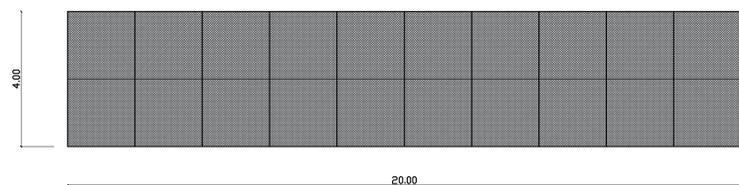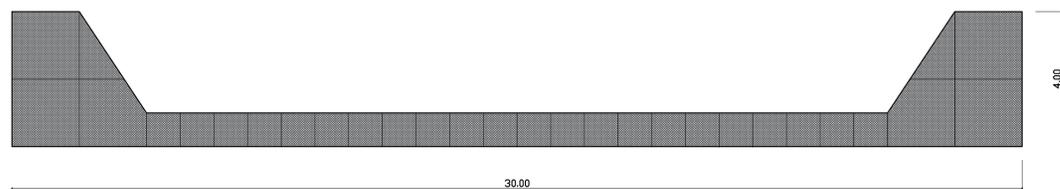


RESUMO QUADRA DE ESPORTES POLIVALENTE


MODALIDADE	DIMENSÕES DA QUADRA	LARGURA DA LINHA DEMARCATÓRIA	COR DAS LINHAS
VOLEIBOL	18,00m X 9,00m	0,05m	VERMELHA
BASQUETEBOL	26,00 m X 14,00m	0,05m	PRETA
FUTSAL	26,00 m X 14,00m	0,08m	AMARELA
QUADRAS POLIESPORTIVAS	VARIÁVEL	PINTURA INTERIOR DA QUADRA - VERDE CLARO PINTURA EXTERIOR DA QUADRA - CINZA CLARO PINTURA GARRAFO E CÍRCULO CENTRAL - TUÍDO	

ESPECIFICAÇÕES


- 1 - REMOÇÕES E DEMOLIÇÕES
    - 1.1 - REMOÇÃO DAS PARTES DANIFICADAS DO ALAMBRADO
    - 1.2 - REMOÇÃO DAS TRAVES, TABELAS DANIFICADAS
    - 1.3 - DEMOLIÇÃO TOTAL DO PISO DA QUADRA
  - 2 - ALAMBRADO
    - 2.1 - INSTALAÇÃO DAS PARTES DANIFICADAS DO ALAMBRADO, CONFORME ESPECIFICAÇÃO NA PLANILHA ORÇAMENTÁRIA
  - 3 - PINTURA
    - 3.1 - TODA DEMARCAÇÃO SERÁ COM TINTA ACRÍLICA PRÓPRIA PARA PISO COM CORES DIFERENCIADAS PARA CADA MODALIDADE (VER QUADRO ACIMA); O PISO DE JOGO DA QUADRA SERÁ TODO PINTADO NA COR VERDE.
    - 3.2 - TODO O ALAMBRADO, TUBOS, SERÃO PINTADOS COM TINTA ESMALTE SINTÉTICO NA COR VERDE.
    - 3.3 - OS EQUIPAMENTOS (TRAVE, POSTES E ESTRUTURA DA TABELA) RECEBERÃO PINTURA ESMALTE SINTÉTICO NA COR BRANCA.
  - 4 - PISOS
    - 4.1 - PISO EM CONCRETO 20MPA (QUADRA) PREPARO MECANICO, ESPESSURA 7 CM, COM ARMACAO EM TELA SOLDADA
    - 4.2 - EXECUÇÃO DE PASSEIO (CALÇADA) OU PISO DE CONCRETO COM CONCRETO MOLDADO IN LOCO, USINADO, ACABAMENTO CONVENCIONAL, ESPESSURA 6,00, CM, ARMADO
- OBS-  
AS DIMENSÕES DERERAM SER VERIFICADAS NA PLANILHA DE ORÇAMENTO

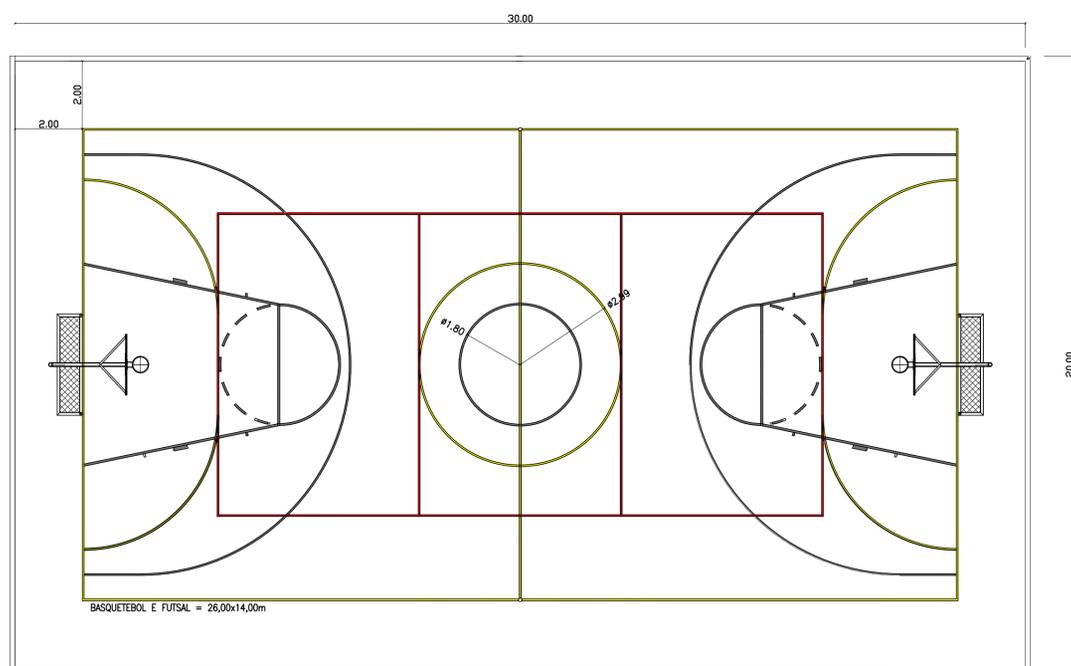

PLANTA BAIXA  
ESCALA 1:50

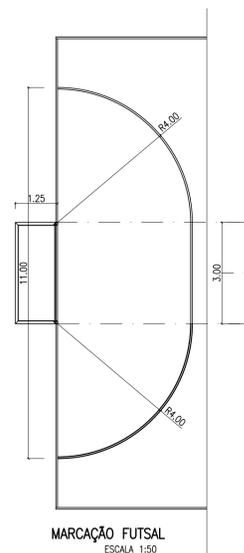

MARCAÇÃO FUTSAL  
ESCALA 1:50

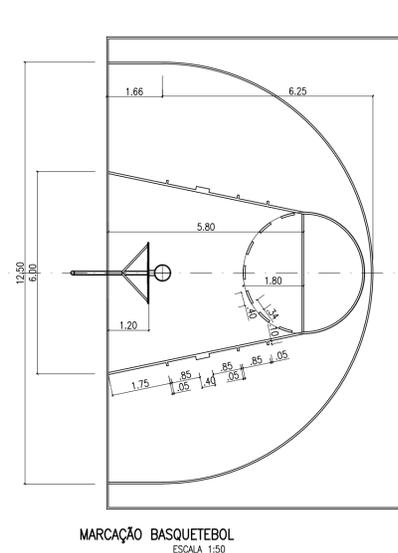

MARCAÇÃO BASQUETEBOL  
ESCALA 1:50

PLANALTIMA - DF	
endereço:	SETOR RESIDENCIAL LESTE Q. 06 - VILA BURITIS
proprietário:	ADMINISTRAÇÃO REGIONAL DE PLANALTIMA - RA-VI
autor do projeto:	MEIREVONE SILVA DORNELAS SALGADO CAU 154150-1
resp. técnico:	

ass. proprietário \_\_\_\_\_





ass. autor do projeto **MEIREVONE SILVA DORNELAS SALGADO CAU 154150-1**

ass. responsável técnico \_\_\_\_\_ crea - \_\_\_\_\_

aprovação \_\_\_\_\_ crea \_\_\_\_\_

corpo de bombeiro \_\_\_\_\_

PROJETO URBANÍSTICO - QUADRA POLESPORTIVA		
uso:	INSTITUCIONAL	
conteúdo:	PLANTA BAIXA / ELEVAÇÕES / LEGENDA DETALHES DE PISO / ALAMBRADO	
data:	SETEMBRO/2020	escala: INDICADA
prancha:	03/04	

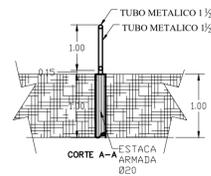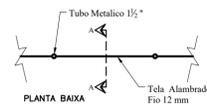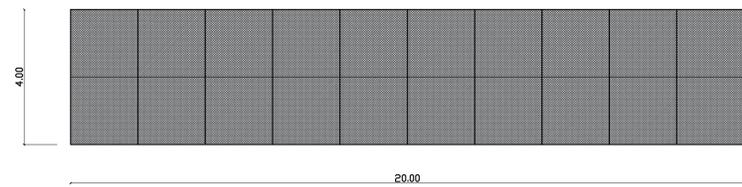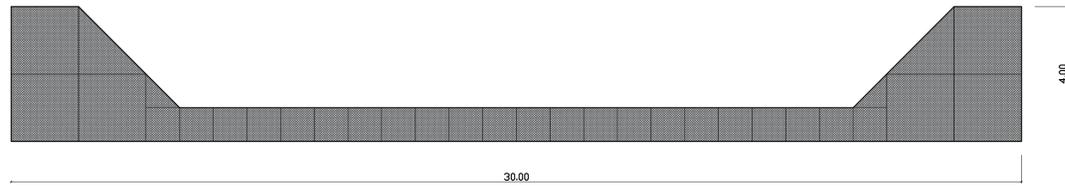


RESUMO QUADRA DE ESPORTES POLIVALENTE


MODALIDADE	DIMENSÕES DA QUADRA	LARGURA DA LINHA DEMARCATÓRIA	COR DAS LINHAS
VOLEIBOL	18,00m X 9,00m	0,05m	VERMELHA
BASQUETEBOL	26,00 m X 14,00m	0,05m	PRETA
FUTSAL	26,00 m X 14,00m	0,08m	AMARELA
QUADRAS POLIESPORTIVAS	VARIÁVEL	PINTURA INTERIOR DA QUADRA - VERDE CLARO PINTURA EXTERIOR DA QUADRA - CINZA CLARO PINTURA GARRAFÃO E CÍRCULO CENTRAL - TUÍDO	

ESPECIFICAÇÕES


- 1 - REMOÇÕES E DEMOLIÇÕES  
 1.1 - REMOÇÃO DAS PARTES DANIFICADAS DO ALAMBRADO  
 1.2 - REMOÇÃO DAS TRAVES, TABELAS DANIFICADAS
- 2 - ALAMBRADO  
 2.1 - INSTALAÇÃO DAS PARTES DANIFICADAS DO ALAMBRADO, CONFORME ESPECIFICAÇÃO NA PLANILHA ORÇAMENTÁRIA
- 3 - PINTURA  
 3.1 - TODA DEMARCAÇÃO SERÁ COM TINTA ACRÍLICA PRÓPRIA PARA PISO COM CORES DIFERENCIADAS PARA CADA MODALIDADE (VER QUADRO ACIMA); O PISO DE JOGO DA QUADRA SERÁ TODO PINTADO NA COR VERDE.  
 3.2 - TODO O ALAMBRADO, TUBOS, SERÃO PINTADOS COM TINTA ESMALTE SINTÉTICO NA COR VERDE.  
 3.3 - OS EQUIPAMENTOS (TRAVE, POSTES E ESTRUTURA DA TABELA) RECEBERÃO PINTURA ESMALTE SINTÉTICO NA COR BRANCA.
- OBS - AS DIMENSÕES DERERAM SER VERIFICADAS NA PLANILHA DE ORÇAMENTO

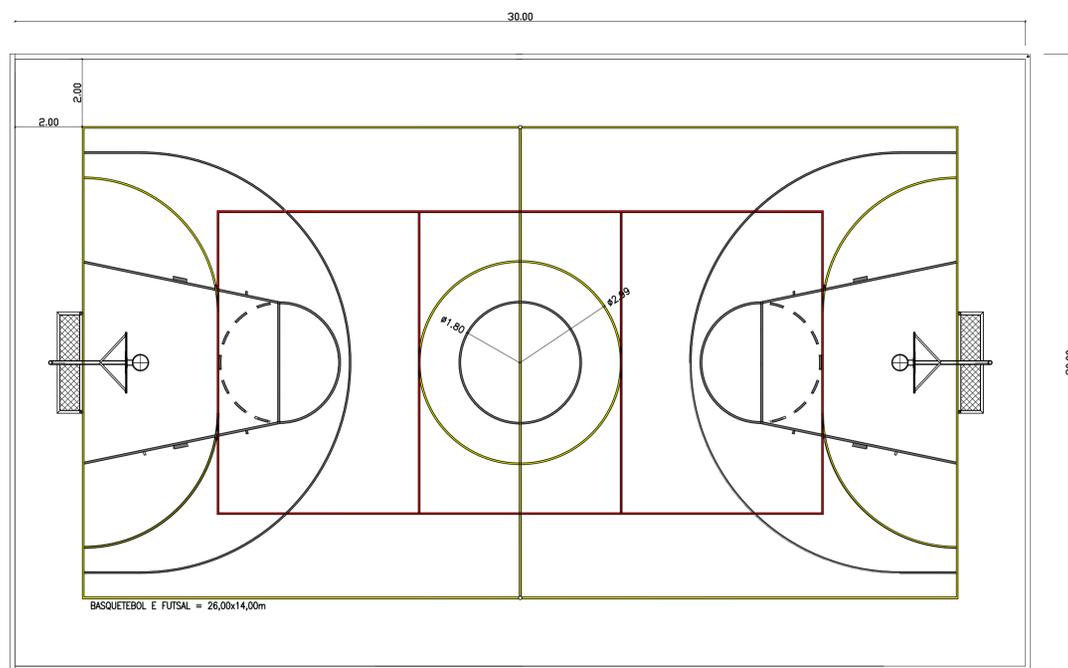

PLANTA BAIXA  
ESCALA 1:50

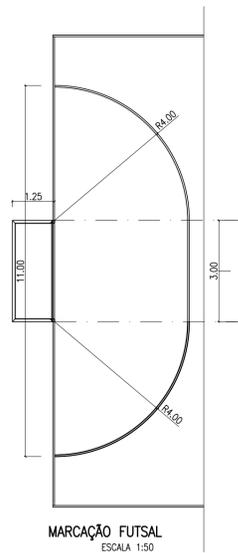

MARCAÇÃO FUTSAL  
ESCALA 1:50

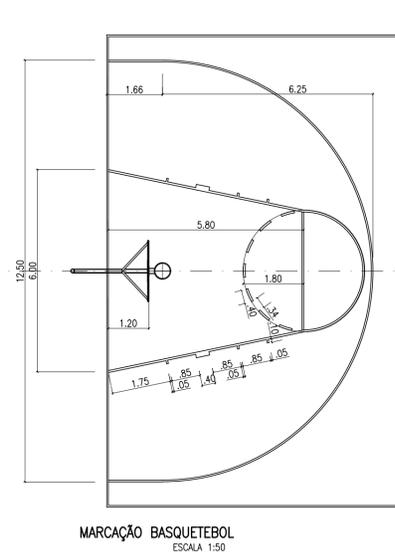

MARCAÇÃO BASQUETEBOL  
ESCALA 1:50

PLANALTINA - DF	
endereço:	SETOR RESIDENCIAL LESTE Q. 25 - BURITIS IV
proprietário:	ADMINISTRAÇÃO REGIONAL DE PLANALTINA - RA-VI
autor do projeto:	MEIREVONE SILVA DORNELAS SALGADO CAU 154150-1
resp. técnico:	

ass. proprietário \_\_\_\_\_  
 ass. autor do projeto **MEIREVONE SILVA DORNELAS SALGADO CAU 154150-1**  
 ass. responsável técnico \_\_\_\_\_ crea - \_\_\_\_\_

aprovação \_\_\_\_\_ crea \_\_\_\_\_  
 corpo de bombeiro \_\_\_\_\_

PROJETO URBANÍSTICO - QUADRA POLESPORTIVA		
uso:	INSTITUCIONAL	
conteúdo:	PLANTA BAIXA / ELEVAÇÕES / LEGENDA DETALHES DE PISO / ALAMBRADO	
data:	SETEMBRO/2020	escala: INDICADA
prancha:	04/04	

