
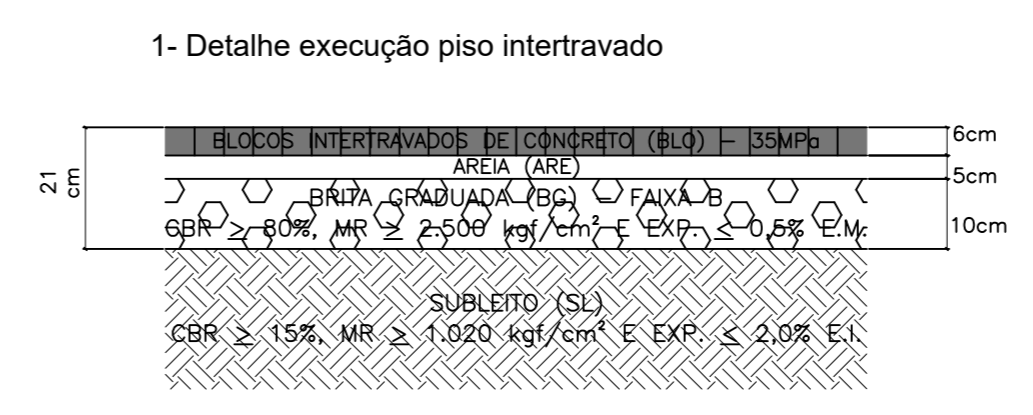
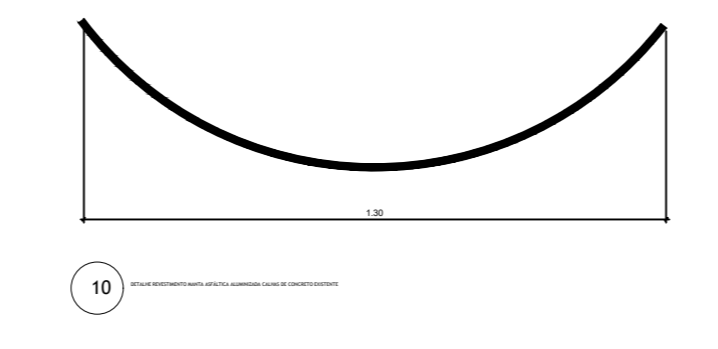


1 PLANTA BAIXA - COBERTURA
ESCALA: 1/100

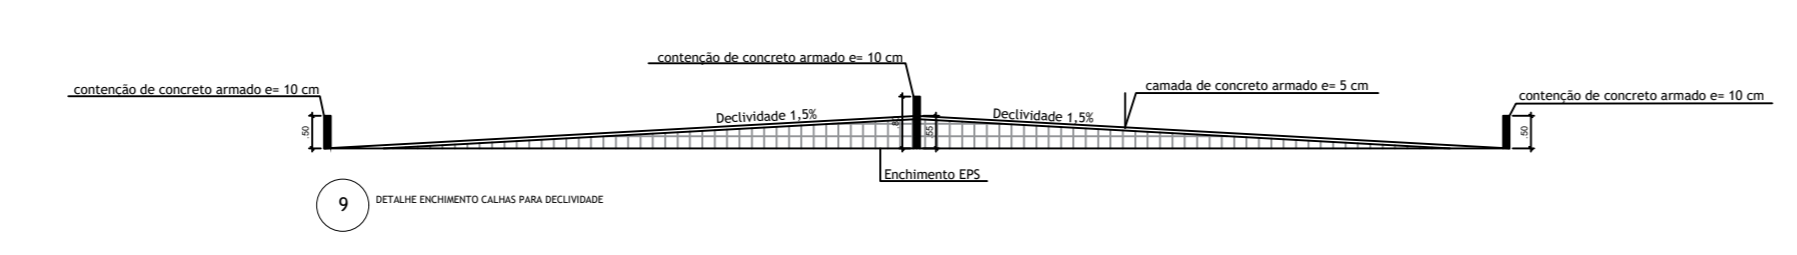

| | |
|--|---------------|
| SETOR RESIDENCIAL LESTE - VILA BURITIS | |
| ENDEREÇO: ENTRE QUADRAS 03/04 - LOTES 'A', 'B' E 'C' | |
| PROPRIETÁRIO: G D F | |
| AUTOR DO PROJETO: ARGÉLIA PIRES DE MORAES | |
| RESP. TÉCNICO: | |
| O PROPRIETÁRIO: _____ | |
| O AUTOR DO PROJETO - C.R.E.A.: _____ | |
| O RESP. TÉCNICO - C.R.E.A.: _____ | |
| PROJETO: ARQUITETURA | RA-VI |
| DESIGNAÇÃO: OBRA DE MODIFICAÇÃO | FOLHA |
| TÍTULO: COBERTURA E DRENAGEM | 01/01 |
| PLANTA BAIXA | |
| INDICADA | REVISÃO |
| PROJ: GUSTAVO | DATA: 08/2021 |