



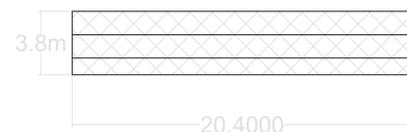


FRONTAL

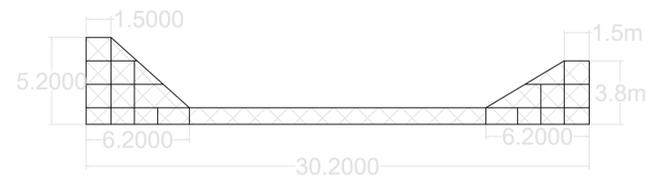

POSTERIOR



LATERAIS

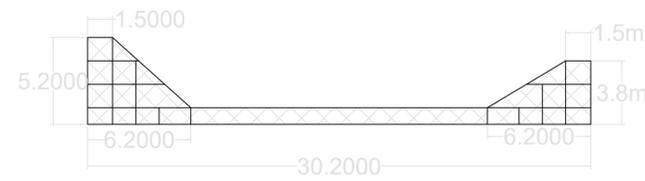


RESUMO QUADRA DE ESPORTES POLIVALENTE


MODALIDADE	DIMENSÕES DA QUADRA	LARGURA DA LINHA DEMARCATÓRIA	COR DAS LINHAS
VOLEIBOL	18,00m X 9,00m	0,05m	VERMELHA
BASQUETEBOLE	26,00 m X 14,00m	0,05m	PRETA
FUTSAL	26,00 m X 14,00m	0,08m	AMARELA
QUADRAS POLIESPORTIVAS	VARIÁVEL	PINTURA INTERIOR DA QUADRA - VERDE CLARO PINTURA EXTERIOR DA QUADRA - CINZA CLARO PINTURA GARRAFO E CÍRCULO CENTRAL - TÍTULO	

ESPECIFICAÇÕES

- 1 - REMOÇÕES E DEMOLIÇÕES
 - 1.1 - REMOÇÃO DE TODA TELA EXISTENTE DO ALAMBRADO
- 2 - ALAMBRADO
 - 2.1 - INSTALAÇÃO DE NOVA TELA FIO Nº 12
 - 2.2 - INSTALAÇÃO DE UM PORTÃO COM ACESSÓRIOS NA DIMENSÃO DE 1,00X,080M
 - 2.3 - REFORÇO DOS TUBOS ONDE NECESSÁRIO
- 3- ACESSÓRIOS
 - 3.1 - INSTALAÇÃO PAR DE TABELAS DE BASQUETE CONFORME ESPECIFICAÇÃO EM PLANILHA ORÇAMENTÁRIA
 - 3.2 - COLOCAÇÃO DE TELA FIO Nº 12 NAS TRAVES DOS GOLS NO LUGAR DE REDE DE NYLON
- 4- PINTURA
 - 4.1 - TODA DEMARCAÇÃO SERÁ COM TINTA EMBORRACHADA ESPECIFICA PARA DEMARCAÇÃO DE QUADRA NAS CORES DIFERENCIADAS PARA CADA MODALIDADE (VER QUADRO ACIMA). O PISO DE JOGO DA QUADRA SERÁ TODO PINTADO NA COR VERDE COM TINTA ACRILICA PRÓPRIA PARA PISO CIMENTADO
 - 4.2 - TODO O ALAMBRADO, TUBOS, SERÃO PINTADOS COM TINTA ESMALTE PARA SUPERFÍCIES METÁLICAS NA COR AZUL.
 - 4.3 - OS EQUIPAMENTOS (TRAVE, POSTES E ESTRUTURA DA TABELA) RECEBERÃO PINTURA ESMALTE SINTÉTICO NA COR BRANCA.
 - 4.4- LIMPEZA FINAL DE TODA OBRA

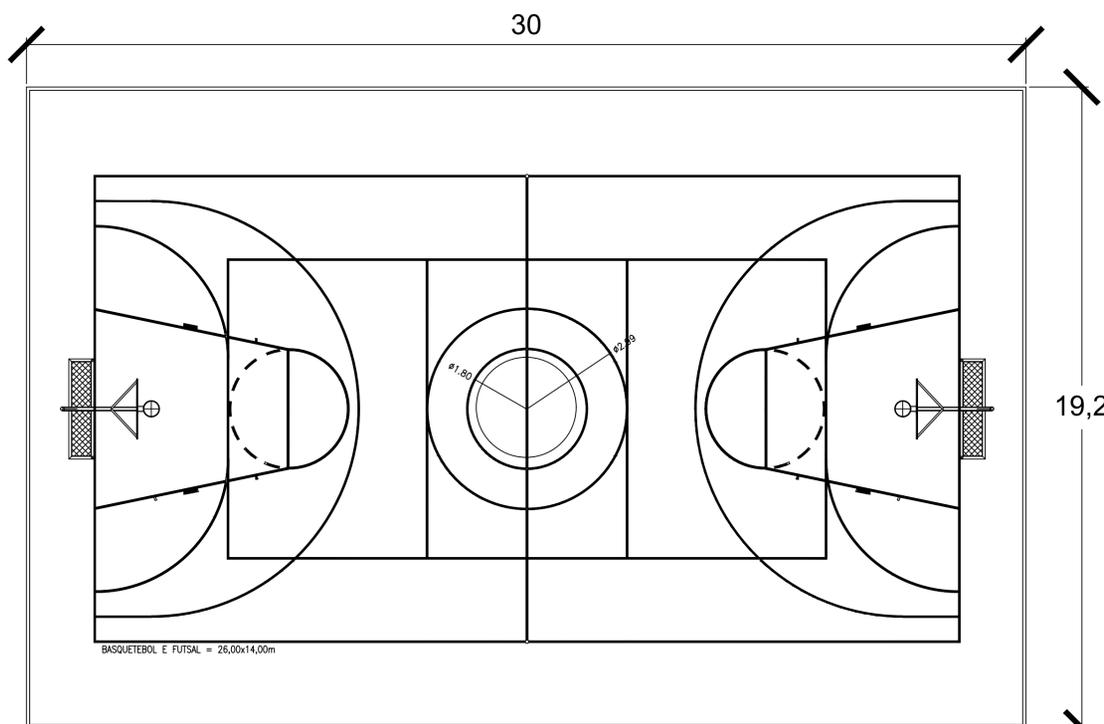

MARCAÇÃO FUTSAL
ESCALA 1:100

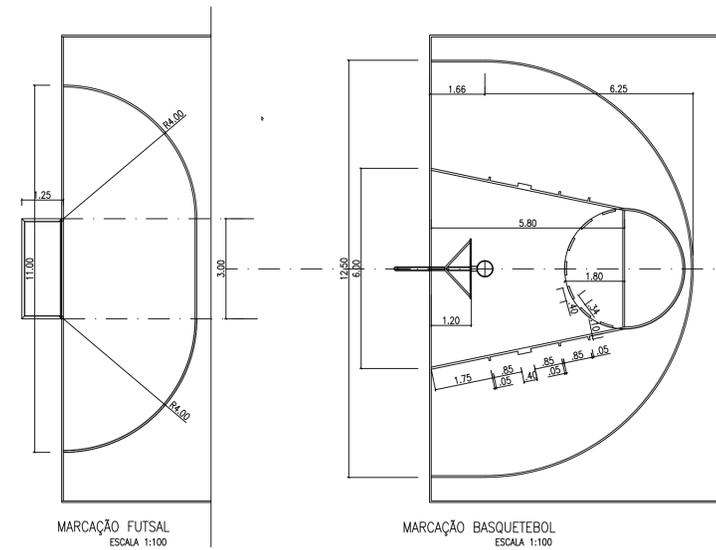

MARCAÇÃO FUTSAL
ESCALA 1:100

MARCAÇÃO BASQUETEBOLE
ESCALA 1:100

PLANALTINA - DF

endereço: SETOR RESIDENCIAL NORTE A ENTREQADRA 5/6

proprietário: ADMINISTRAÇÃO REGIONAL DE PLANALTINA - RA-PLAN

autor do projeto: OSCAR DE SOUSA LIMA CREA: 20.856/D-DF

resp. técnico:

oss. proprietário _____

oss. autor do projeto OSCAR DE SOUSA LIMA CREA: 20856/D-DF

oss. responsável técnico _____ crea - _____

aprovação

crea

corpo de bombeiro

PROJETO URBANÍSTICO - QUADRA POLESPORTIVA

uso: INSTITUCIONAL

conteúdo: PLANTA BAIXA / ELEVAÇÕES / LEGENDA
DETALHES / ALAMBRADO

data: AGOSTO/2021

escala: INDICADA

prancha: 01/01