


RESUMO QUADRA DE ESPORTES POLIVALENTE

MODALIDADE	DIMENSÕES DA QUADRA	LARGURA DA LINHA DEMARCATÓRIA	COR DAS LINHAS
VOLEIBOL	18,00m X 9,00m	0,05m	VERMELHA
BASQUETEBOLE	26,00 m X 14,00m	0,05m	PRETA
FUTSAL	26,00 m X 14,00m	0,08m	AMARELA
QUADRAS POLIESPORTIVAS	VARIÁVEL	PINTURA INTERIOR DA QUADRA - VERDE CLARO PINTURA EXTERIOR DA QUADRA - CINZA CLARO PINTURA GARRAFO E CIRCULO CENTRAL - TIVOLE	

ESPECIFICAÇÕES

- 1 - REMOÇÕES E DEMOLIÇÕES
 - 1.1 - REMOÇÃO DAS TELAS DANIFICADAS DO ALAMBRADO
 - 1.2 - REMOÇÃO DAS TRAVES, TABELAS DANIFICADAS
- 2 - ALAMBRADO
 - 2.1 - ESTICAMENTO DE TODA TELA DO ALAMBRADO E SOLDAGEM DAS PARTES SOLTAS
 - 2.2 - INSTALAÇÃO DAS TELAS DAS PARTES DANIFICADAS DO ALAMBRADO, CONFORME ESPECIFICAÇÃO NA PLANILHA ORÇAMENTÁRIA COM TELA GALVANIZADA FIO Nº 12 E AMARRAÇÃO COM FIO GALVANIZADO Nº 16
 - 2.3 - TROCA DE TELA DE 2 PORTÕES EXISTENTES E SUBSTITUIÇÃO DE UM TRINCO
- 3 - ACESSÓRIOS
 - 3.1 - INSTALAÇÃO DE UM PAR DE TRAVES DE FUTEBOL SOCIETY E UM PAR DE TABELAS DE BASQUETE CONFORME ESPECIFICAÇÃO EM PLANILHA ORÇAMENTÁRIA
 - 3.2 - COLOCAÇÃO DE TELA FIO Nº 12 NAS TRAVES DOS GOLS NO LUGAR DE REDE DE NYLON
 - 4 - PINTURA
 - 4.1 - TODA DEMARCAÇÃO SERÁ COM TINTA EMBORRACHADA ESPECIFICA PARA DEMARCAÇÃO DE QUADRA NAS CORES DIFERENCIADAS PARA CADA MODALIDADE (VER QUADRO ACIMA). O PISO DE JOGO DA QUADRA SERÁ TODO PINTADO NA COR VERDE COM TINTA ACRILICA PRÓPRIA PARA PISO CIMENTADO
 - 4.2 - TODO O ALAMBRADO, TUBOS, SERÃO PINTADOS COM TINTA ESMALTE PARA SUPERFICIES METÁLICAS NA COR AZUL.
 - 4.3 - OS EQUIPAMENTOS (TRAVE, POSTES E ESTRUTURA DA TABELA) RECEBERÃO PINTURA ESMALTE SINTÉTICO NA COR BRANCA.
 - 4.4 - LIMPEZA FINAL DE TODA OBRA

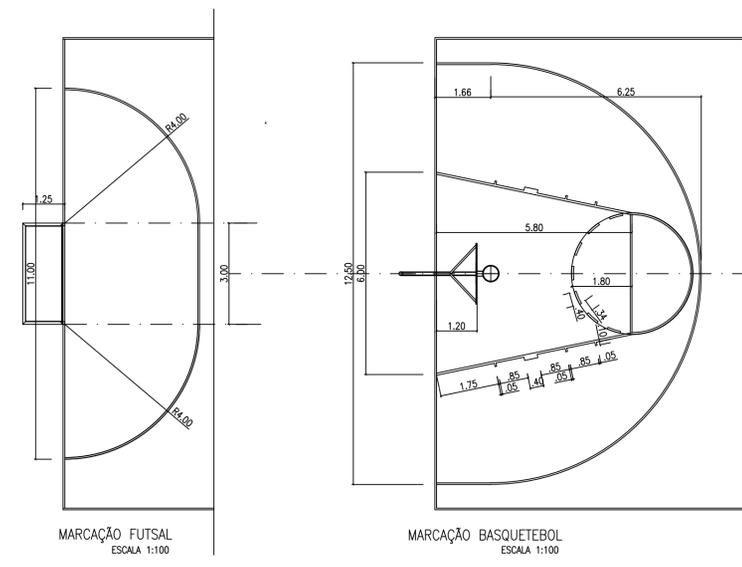

PLANALTINA - DF

endereço: VILA NOSSA SENHORA DE FÁTIMA

proprietário: ADMINISTRAÇÃO REGIONAL DE PLANALTINA - RA-PLAN

autor do projeto: OSCAR DE SOUSA LIMA CREA: 20.856/D-DF

resp. técnico:

ass. proprietário

ass. autor do projeto OSCAR DE SOUSA LIMA CREA 20856/D-DF

ass. responsável técnico crea -

aprovação

crea

corpo de bombeiro

PROJETO URBANÍSTICO - QUADRA POLESPORTIVA

uso: INSTITUCIONAL


conteúdo: PLANTA BAIXA / ELEVACÕES / LEGENDA
DETALHES / ALAMBRADO

prancha: 01/01



data: MARÇO/2021

escala: INDICADA

Alambrado lateral

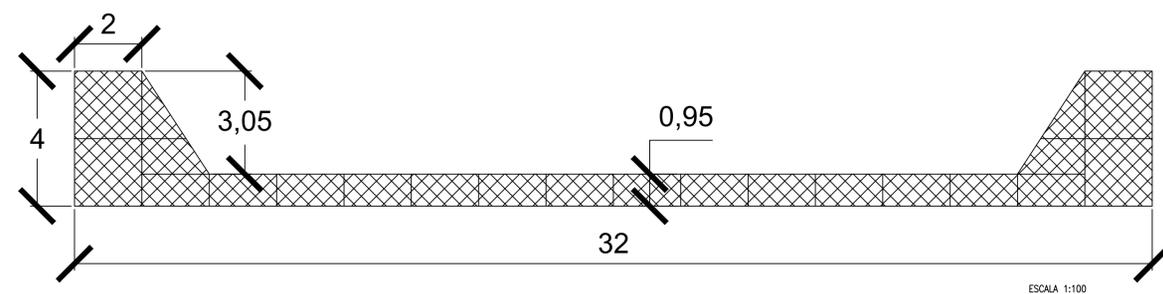

Alambrado frontal e posterior

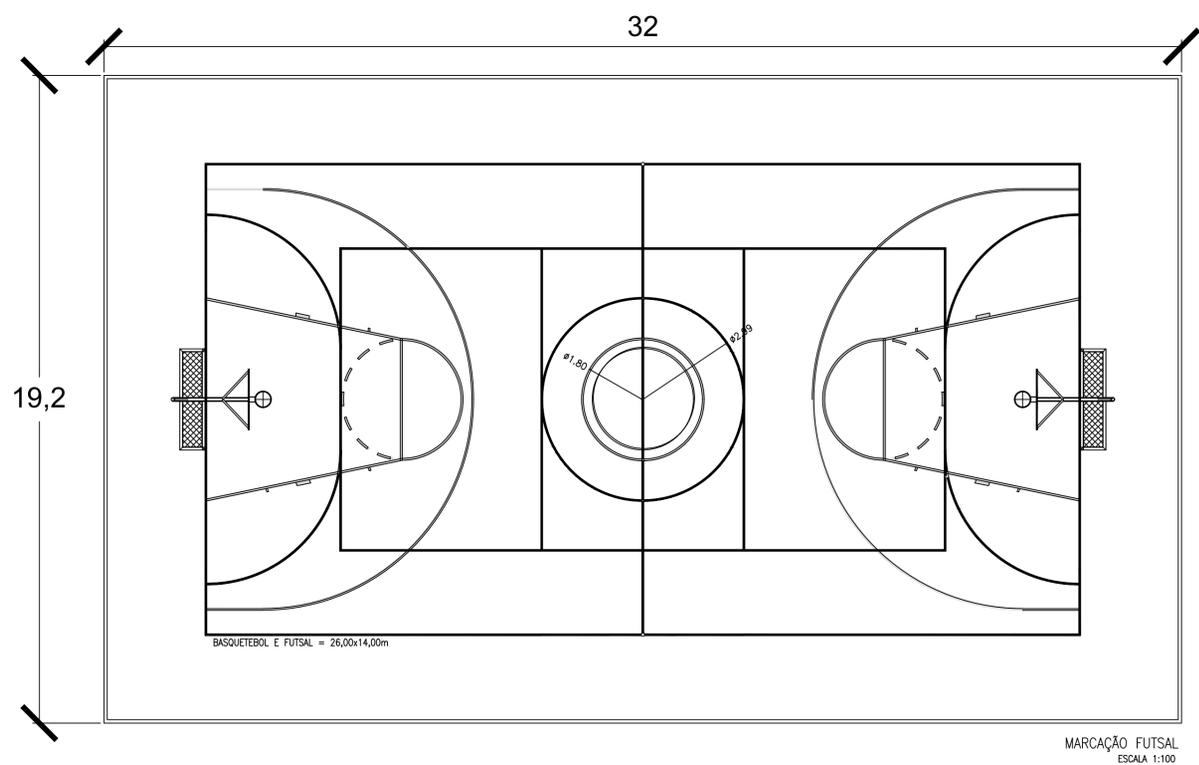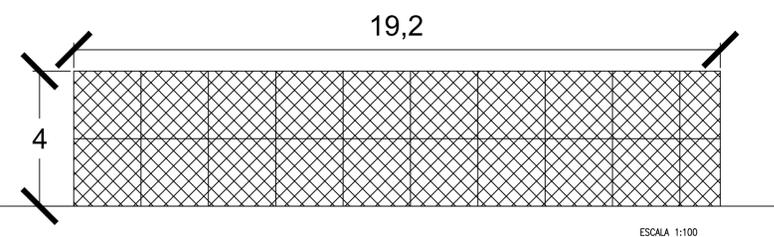


RESUMO QUADRA DE ESPORTES POLIVALENTE

MODALIDADE	DIMENSÕES DA QUADRA	LARGURA DA LINHA DEMARCATÓRIA	COR DAS LINHAS
VOLEIBOL	18,00m X 9,00m	0,05m	VERMELHA
BASQUETEBOLE	26,00 m X 14,00m	0,05m	PRETA
FUTSAL	26,00 m X 14,00m	0,08m	AMARELA
QUADRAS POLIESPORTIVAS	VARIÁVEL	PINTURA INTERIOR DA QUADRA - VERDE CLARO PINTURA EXTERIOR DA QUADRA - CINZA CLARO PINTURA GARRAFO E CIRCULO CENTRAL - TUIOLO	


ESPECIFICAÇÕES

- 1 - REMOÇÕES E DEMOLIÇÕES
 - 1.1 - REMOÇÃO DAS TELAS DANIFICADAS DO ALAMBRADO
 - 1.2 - REMOÇÃO DAS TRAVES, TABELAS DANIFICADAS
- 2 - ALAMBRADO
 - 2.1 - ESTICAMENTO DE TODA TELA DO ALAMBRADO E SOLDAGEM DAS PARTES SOLTAS
 - 2.2 - INSTALAÇÃO DAS TELAS DAS PARTES DANIFICADAS DO ALAMBRADO, CONFORME ESPECIFICAÇÃO NA PLANILHA ORÇAMENTÁRIA COM TELA GALVANIZADA FIO Nº 12 E AMARRAÇÃO COM FIO GALVANIZADO Nº 16
 - 2.3 - TROCA DE TELA DE 2 PORTÕES EXISTENTES E SUBSTITUIÇÃO DOS TRINCO
- 3- ACESSÓRIOS
 - 3.1 - INSTALAÇÃO DE UM PAR DE TRAVES DE FUTEBOL SOCIETY E UM PAR DE TABELAS DE BASQUETE CONFORME ESPECIFICAÇÃO EM PLANILHA ORÇAMENTÁRIA
 - 3.2 - COLOCAÇÃO DE TELA FIO Nº 12 NAS TRAVES DOS GOLS NO LUGAR DE REDE DE NYLON
 - 4- PINTURA
 - 4.1 - TODA DEMARCAÇÃO SERÁ COM TINTA EMBORRACHADA ESPECIFICA PARA DEMARCAÇÃO DE QUADRA NAS CORES DIFERENCIADAS PARA CADA MODALIDADE (VER QUADRO ACIMA). O PISO DE JOGO DA QUADRA SERÁ TODO PINTADO NA COR VERDE COM TINTA ACRILICA PRÓPRIA PARA PISO CIMENTADO
 - 4.2 - TODO O ALAMBRADO, TUBOS, SERÃO PINTADOS COM TINTA ESMALTE PARA SUPERFÍCIES METÁLICAS NA COR AZUL.
 - 4.3 - OS EQUIPAMENTOS (TRAVE, POSTES E ESTRUTURA DA TABELA) RECEBERÃO PINTURA ESMALTE SINTÉTICO NA COR BRANCA.
 - 4.4- LIMPEZA FINAL DE TODA OBRA

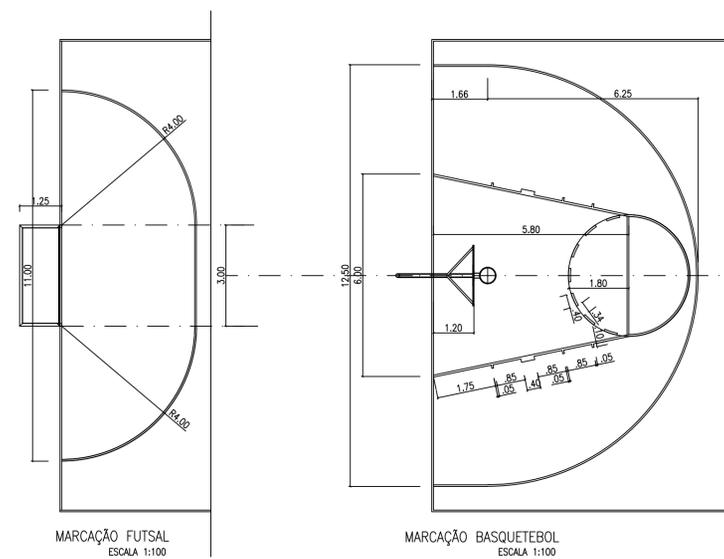


PLANALTINA - DF	
endereço: ORLA ARAPOANGA	
proprietário: ADMINISTRAÇÃO REGIONAL DE PLANALTINA - RA-PLAN	
autor do projeto: OSCAR DE SOUSA LIMA CREA: 20.856/D-DF	
resp. técnico:	
_____ ass. proprietário	
_____ ass. autor do projeto OSCAR DE SOUSA LIMA CREA 20856/D-DF	
_____ ass. responsável técnico crea -	
aprovação	crea
	corpo de bombeiro
PROJETO URBANÍSTICO - QUADRA POLESPORTIVA	
uso: INSTITUCIONAL	
prancha: 01/01	
conteúdo: PLANTA BAIXA / ELEVAÇÕES / LEGENDA DETALHES / ALAMBRADO	
data: MARÇO/2021	escala: INDICADA

Alambrado lateral oeste

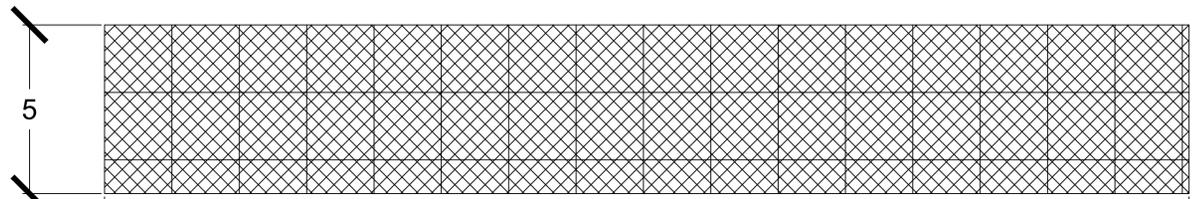


32,2

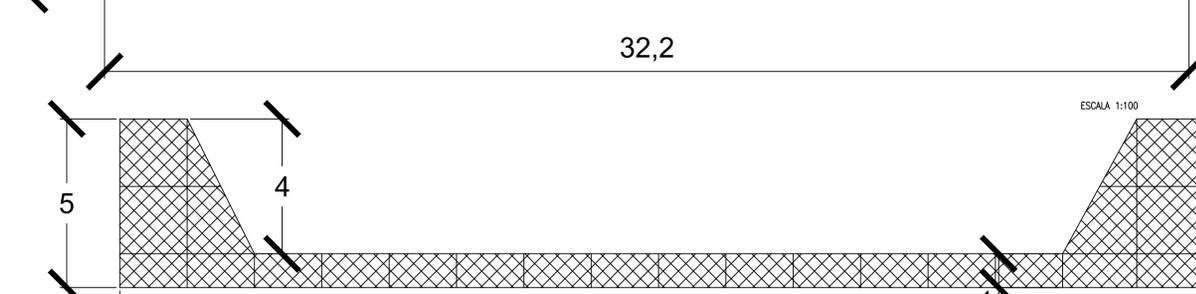

Alambrado lateral leste


32,2

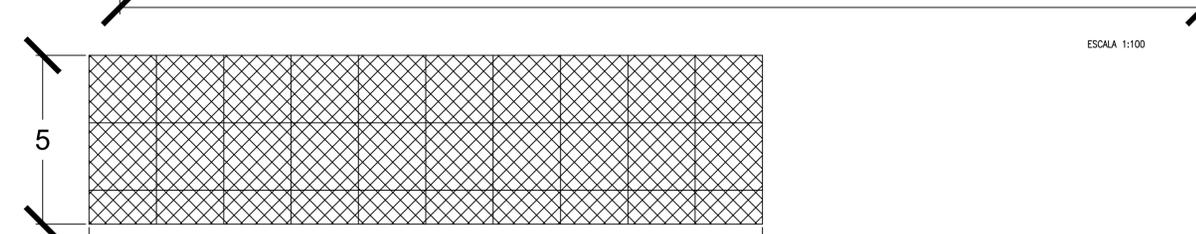

Alambrado frontal e posterior

20

32,2

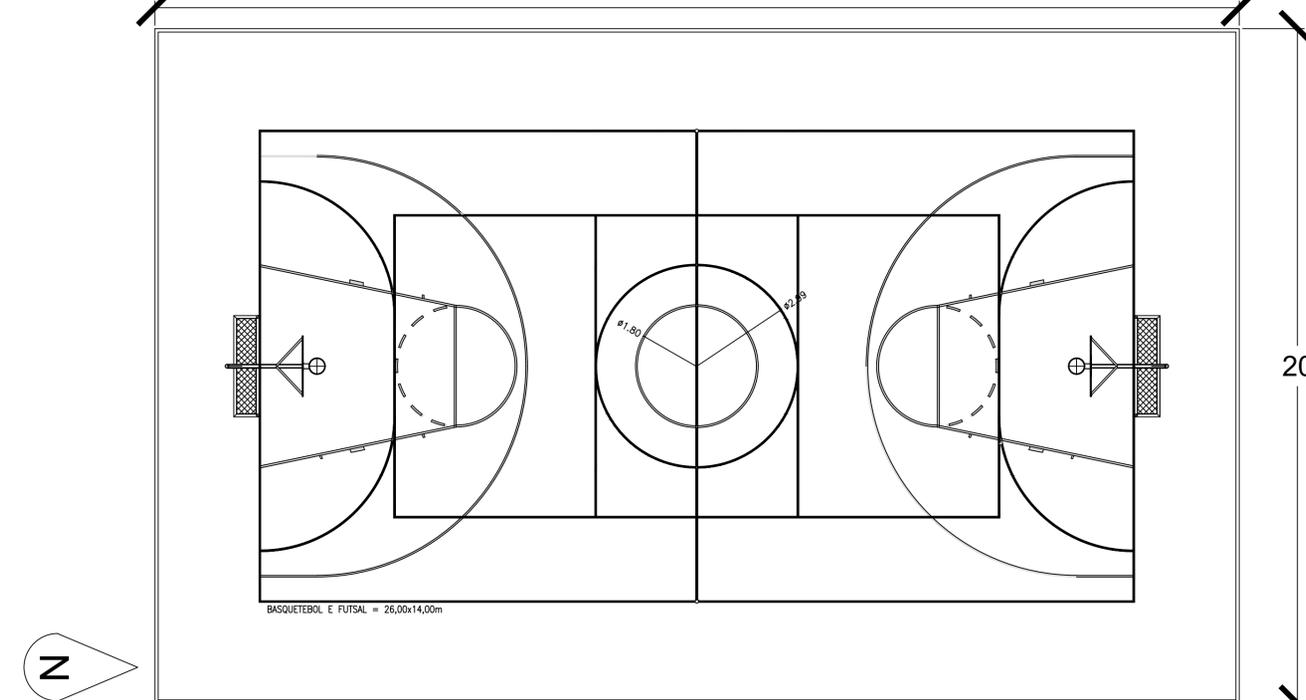


MARCAÇÃO FUTSAL
ESCALA 1:100

RESUMO QUADRA DE ESPORTES POLIVALENTE

MODALIDADE	DIMENSÕES DA QUADRA	LARGURA DA LINHA DEMARCATÓRIA	COR DAS LINHAS
VOLEIBOL	18,00m X 9,00m	0,05m	VERMELHA
BASQUETEBOL	26,00 m X 14,00m	0,05m	PRETA
FUTSAL	26,00 m X 14,00m	0,08m	AMARELA
QUADRAS POLIESPORTIVAS	VARIÁVEL	PINTURA INTERIOR DA QUADRA - VERDE CLARO PINTURA EXTERIOR DA QUADRA - CINZA CLARO PINTURA GARRAÇÃO E CÍRCULO CENTRAL - TÍJOLO	


ESPECIFICAÇÕES

- 1 - REMOÇÕES E DEMOLIÇÕES
 - 1.1 - REMOÇÃO DAS TELAS DANIFICADAS DO ALAMBRADO
- 2 - ALAMBRADO
 - 2.1 - ESTICAMENTO DE TODA TELA DO ALAMBRADO E SOLDAGEM DAS PARTES SOLTAS
 - 2.2 - INSTALAÇÃO DAS TELAS DAS PARTES DANIFICADAS DO ALAMBRADO, CONFORME ESPECIFICAÇÃO NA PLANILHA ORÇAMENTÁRIA COM TELA GALVANIZADA FIO Nº 12 E AMARRAÇÃO COM FIO GALVANIZADO Nº 16
 - 2.3 - INSTALAÇÃO DE TRINCO EM 2 DOIS PORTÕES
 - 2.3 - REFORÇO DO ALAMBRADO COM TUBOS DN 2" GALVANIZADO CONFORME ESPECIFICADO EM PLANILHA
- 3- ACESSÓRIOS
 - 3.1 - INSTALAÇÃO DE UM PAR DE TABELAS DE BASQUETE COM POSTE CONFORME DETALHE
 - 3.2 - SUBSTITUIÇÃO DAS REDES DAS TRAVES DE FUTSAL EXISTENTES POR TELA DE ARAME FIO Nº12
 - 3.3 - PINTURA DAS TRAVES EXISTENTES COM TINTA ESMALTE
- 4 - PISO
 - 4.1 - EXECUÇÃO PARCIAL PISO DA QUADRA COM CONCRETO UNINADO FCK 20, ARMADO COM TELA DE 5 MM ESPAÇAMENTO DA MALHA DE 10X10 CM BASE PARA O RECEBIMENTO DO CONCRETO COM LONA PLÁSTICA PESADA PRETA E= 150 MICRA, EXECUÇÃO DE JUNTA SERRADA NO PISO EM QUADRANTES DE 2X2M, CONFORME PLANILHA ORÇAMENTÁRIA
- 5- PINTURA
 - 5.1 - TODA DEMARCAÇÃO SERÁ COM TINTA EMBORRACHADA ESPECÍFICA PARA DEMARCAÇÃO DE QUADRA NAS CORES DIFERENCIADAS PARA CADA MODALIDADE (VER QUADRO ACIMA), O PISO DE JOGO DA QUADRA SERÁ TODO PINTADO NA COR VERDE COM TINTA ACRILICA PRÓPRIA PARA PISO CIMENTADO
 - 5.2 - TODO O ALAMBRADO, TUBOS, SERÃO PINTADOS COM TINTA ESMALTE PARA SUPERFÍCIES METÁLICAS NA COR AZUL.
 - 5.3 - OS EQUIPAMENTOS (TRAVE, POSTES E ESTRUTURA DA TABELA) RECEBERÃO PINTURA ESMALTE SINTÉTICO NA COR BRANCA.
 - 5.4- LIMPEZA FINAL DE TODA OBRA

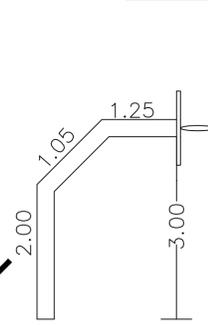


Detalhe 01
Poste de fixação de tabela de basquete
Formato tubular diâmetro 300 mm chapa 11 aço enrijecido



Detalhe base fundação instalação postes basquete bloco

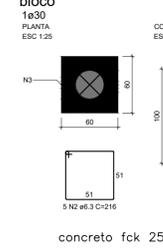

Estaca

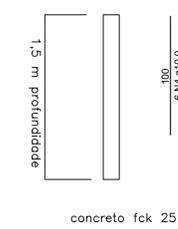

DETALHE DE LIGAÇÃO NO BLOCO

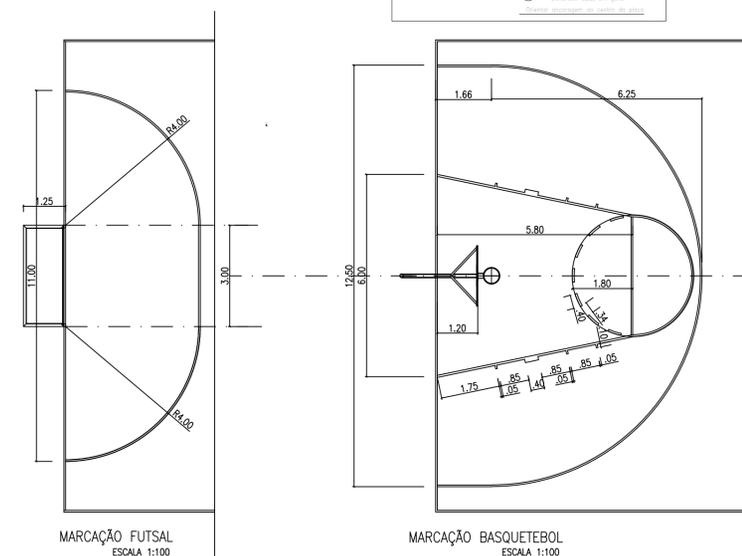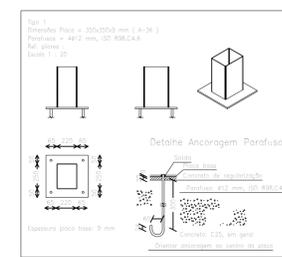

MARCAÇÃO FUTSAL
ESCALA 1:100

MARCAÇÃO BASQUETEBOL
ESCALA 1:100

PLANALTIMA - DF

endereço: SETOR TRADICIONAL AV. MARANHÃO

proprietário: ADMINISTRAÇÃO REGIONAL DE PLANALTIMA - RA-PLAN

autor do projeto: OSCAR DE SOUSA LIMA CREA: 20.856/D-DF

resp. técnico:

ass. proprietário _____

ass. autor do projeto OSCAR DE SOUSA LIMA CREA 20856/D-DF

ass. responsável técnico _____

aprovação: _____

crea _____

corpo de bombeiro _____

PROJETO URBANÍSTICO - QUADRA POLESPORTIVA




uso: INSTITUCIONAL

conteúdo: PLANTA BAIXA / ELEVAÇÕES / LEGENDA
DETALHES / ALAMBRADO

prancha: 01/01

data: MARÇO/2021

escala: INDICADA

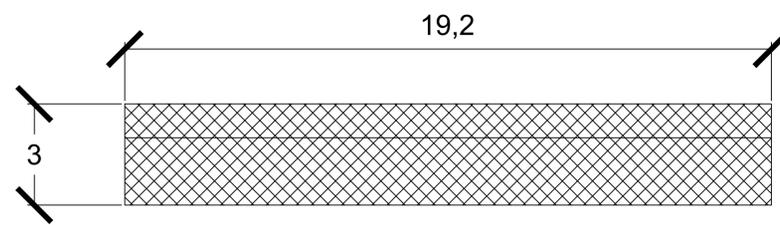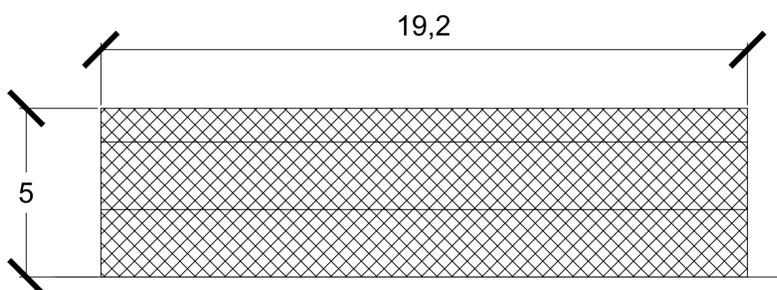
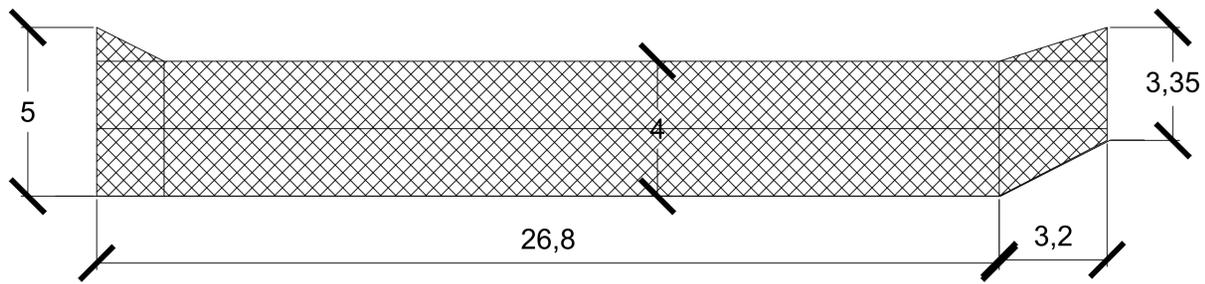


RESUMO QUADRA DE ESPORTES POLIVALENTE


MODALIDADE	DIMENSÕES DA QUADRA	LARGURA DA LINHA DEMARCATÓRIA	COR DAS LINHAS
VOLEIBOL	18,00m X 9,00m	0,05m	VERMELHA
BASQUETEBOLO	26,00 m X 14,00m	0,05m	PRETA
FUTSAL	26,00 m X 14,00m	0,08m	AMARELA
QUADRAS POLIESPORTIVAS	VARIÁVEL	PINTURA INTERIOR DA QUADRA - VERDE CLARO PINTURA EXTERIOR DA QUADRA - CINZA CLARO PINTURA GARRAFAO E CIRCULO CENTRAL - TUILO	

ESPECIFICAÇÕES

- 1 - REMOÇÕES E DEMOLIÇÕES
 - 1.1 - REMOÇÃO DAS TELAS DANIFICADAS DO ALAMBRADO
 - 1.2 - REMOÇÃO DAS TRAVES, TABELAS DANIFICADAS
- 2 - ALAMBRADO
 - 2.1 - ESTICAMENTO DE TODA TELA DO ALAMBRADO E SOLDAGEM DAS PARTES SOLTAS
 - 2.2 - INSTALAÇÃO DAS TELAS DAS PARTES DANIFICADAS DO ALAMBRADO, CONFORME ESPECIFICAÇÃO NA PLANILHA ORÇAMENTÁRIA COM TELA GALVANIZADA FIO Nº 12 E AMARRAÇÃO COM FIO GALVANIZADO Nº 16
 - 2.3 - INSTALAÇÃO DE TRINCO EM 2 DOIS PORTÕES E SUBSTITUIÇÃO DE TELA EM UM PORTÃO
- 3- ACESSÓRIOS
 - 3.1 - INSTALAÇÃO DE UM PAR DE TRAVES DE FUTEBOL SOCIETY E UM PAR DE TABELAS DE BASQUETE CONFORME ESPECIFICAÇÃO EM PLANILHA ORÇAMENTÁRIA
 - 3.2 - COLOCAÇÃO DE TELA FIO Nº 12 NAS TRAVES DOS GOLS NO LUGAR DE REDE DE NYLON
- 4- PISO
 - 4.1 - EXECUÇÃO PARCIAL PISO DA QUADRA COM CONCRETO UNINADO FCK 20, ARMADO COM TELA DE 5 MM ESPAÇAMENTO DA MALHA DE 10X10 CM BASE PARA O RECEBIMENTO DO CONCRETO COM LONA PLÁSTICA PESADA PRETA E= 150 MICRA, EXECUÇÃO DE JUNTA SERRADA NO PISO DE ACORDO A DISPOSIÇÃO EXISTENTE, CONFORME PLANILHA ORÇAMENTÁRIA EM LOCAL ESPECIFICADO PELA FISCALIZAÇÃO DA OBRA.
- 5- PINTURA
 - 5.1 - TODA DEMARCAÇÃO SERÁ COM TINTA EMBORRACHADA ESPECÍFICA PARA DEMARCAÇÃO DE QUADRA NAS CORES DIFERENCIADAS PARA CADA MODALIDADE (VER QUADRO ACIMA). O PISO DE JOGO DA QUADRA SERÁ TODO PINTADO NA COR VERDE COM TINTA ACRÍLICA PRÓPRIA PARA PISO CIMENTADO
 - 5.2 - TODO O ALAMBRADO, TUBOS, SERÃO PINTADOS COM TINTA ESMALTE PARA SUPERFÍCIES METÁLICAS NA COR AZUL.
 - 5.3 - OS EQUIPAMENTOS (TRAVE, POSTES E ESTRUTURA DA TABELA) RECEBERÃO PINTURA ESMALTE SINTÉTICO NA COR BRANCA.
 - 5.4- LIMPEZA FINAL DE TODA OBRA

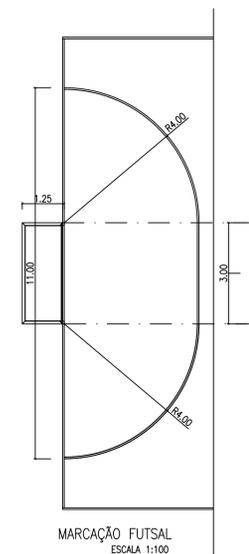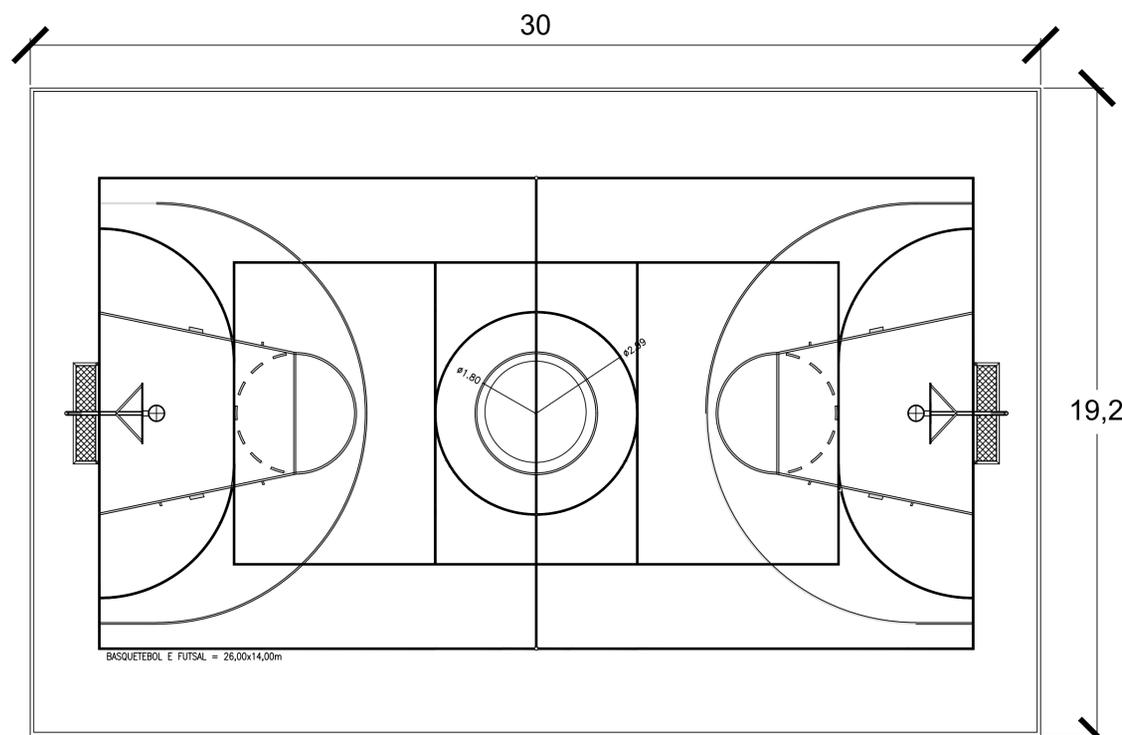

MARCAÇÃO FUTSAL
ESCALA 1:100

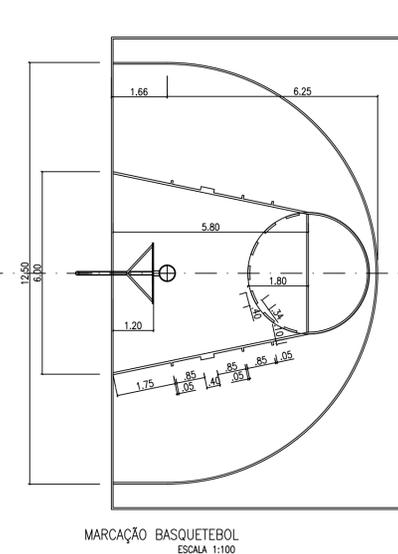

MARCAÇÃO BASQUETEBOLO
ESCALA 1:100

PLANALTINA - DF

endereço: DF-128 ESTANCIA PLANALTINA

proprietário: ADMINISTRAÇÃO REGIONAL DE PLANALTINA - RA-PLAN

autor do projeto: OSCAR DE SOUSA LIMA CREA: 20.856/D-DF

resp. técnico:

ass. proprietário _____

ass. autor do projeto OSCAR DE SOUSA LIMA CREA 20856/D-DF

ass. responsável técnico _____

aprovação _____

crea _____

corpo de bombeiro _____

PROJETO URBANÍSTICO - QUADRA POLESPORTIVA

uso: INSTITUCIONAL


conteúdo: PLANTA BAIXA / ELEVAÇÕES / LEGENDA
DETALHES / ALAMBRADO

prancha: 01/01


data: MARÇO/2021

escala: INDICADA

MARCAÇÃO FUTSAL
ESCALA 1:100

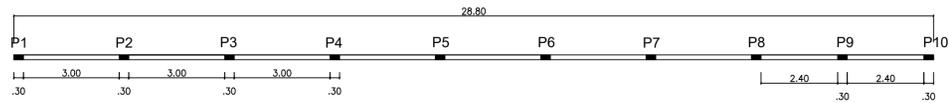


PLANTA BAIXA
MURO DE ARRIMO
ESCALA 1/100

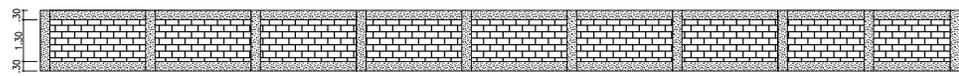


DETALHE ARRIMO
ESCALA 1/100

DETALHE BLOCO

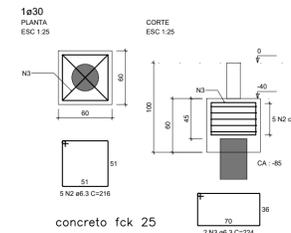

Detalhe estaca

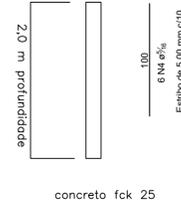


ESPECIFICAÇÕES


- PILARES E VIGAS NAS MEDIDAS 15X30CM.
- ARMAÇÃO PILARES E VIGAS 4 FERROS DE 5/16 E ESTRIBO DE 5 MM A CADA 15 CM.
- ALVENARIA EM BLOCO ESTRUTURAL DE CONCRETO 14X39X19.
- BLOCO 60X60 CM CONFORME DETALHE.
- ESTACAS DE 2,00M DIÂMETRO DE 30 CONFORME DETALHE.

ESPECIFICAÇÕES

- REMOÇÕES E DEMOLIÇÕES
 - REMOÇÃO DE CAMADA VEGETAL AO REDOR DA QUADRA
 - REMOÇÃO DAS TELAS DANIFICADAS DO ALAMBRADO
 - REMOÇÃO TABELAS DANIFICADAS
- ALAMBRADO
 - ESTICAMENTO DE TODA TELA DO ALAMBRADO E SOLDAGEM DAS PARTES SOLTAS
 - INSTALAÇÃO DAS TELAS DAS PARTES DANIFICADAS DO ALAMBRADO, CONFORME ESPECIFICAÇÃO NA PLANILHA ORÇAMENTÁRIA COM TELA GALVANIZADA FIO Nº 12 E AMARRAÇÃO COM FIO GALVANIZADO Nº 16
 - INSTALAÇÃO DE UM TRINCO EM PORTÃO EXISTENTE E INSTALAÇÃO DE UM PORTÃO NAS DIMENSÕES DE 1X1M EM TUBOS DE AÇO GALVANIZADO DIÂMETRO 2 E TELHA FIO Nº 12
- ACESSÓRIOS
 - INSTALAÇÃO DE UM PAR DE TABELAS DE BASQUETE CONFORME ESPECIFICAÇÃO EM PLANILHA ORÇAMENTÁRIA
 - PINTURA DAS TRAVES DOS GOLS E COLOCAÇÃO DE TELA FIO Nº 12 NO LUGAR DE REDE DE NYLON
- PISO
 - EXECUÇÃO PARCIAL PISO DA QUADRA COM CONCRETO UNINADO FCK 20, ARMADO COM TELA DE 5 MM ESPAÇAMENTO DA MALHA DE 10X10 CM BASE PARA O RECEBIMENTO DO CONCRETO COM LONA PLÁSTICA PESADA PRETA E= 150 MICRA, EXECUÇÃO DE JUNTA SERRADA NO PISO DE ACORDO A DISPOSIÇÃO EXISTENTE, CONFORME PLANILHA ORÇAMENTÁRIA EM LOCAL ESPECIFICADO PELA FISCALIZAÇÃO DA OBRA.
 - PINTURA
 - TODA DEMARCAÇÃO SERÁ COM TINTA EMBORRACHADA ESPECÍFICA PARA DEMARCAÇÃO DE QUADRA NAS CORES DIFERENCIADAS PARA CADA MODALIDADE (VER QUADRO ACIMA). O PISO DE JOGO DA QUADRA SERÁ TODO PINTADO NA COR VERDE COM TINTA ACRÍLICA PRÓPRIA PARA PISO CIMENTADO
 - TUDO O ALAMBRADO, TUBOS, SERÃO PINTADOS COM TINTA ESMALTE PARA SUPERFÍCIES METÁLICAS NA COR AZUL.
 - OS EQUIPAMENTOS (TRAVE, POSTES E ESTRUTURA DA TABELA) RECEBERÃO PINTURA ESMALTE SINTÉTICO NA COR BRANCA.
 - LIMPEZA FINAL DE TODA OBRA

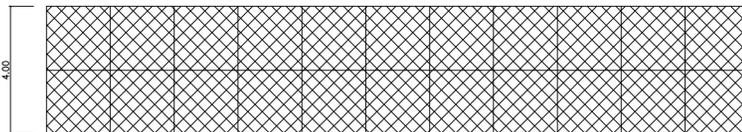




Alambrado frontal e posterior
Escala: 1/100

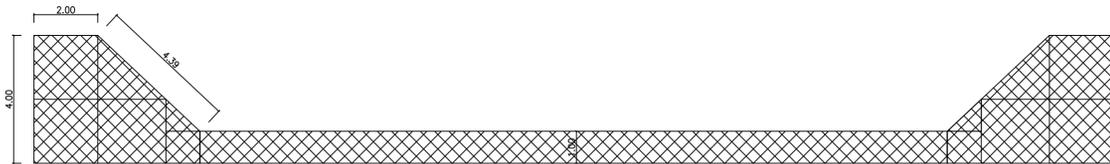

Alambrados Laterais
Escala: 1/100

RESUMO QUADRA DE ESPORTES POLIVALENTE

MODALIDADE	DIMENSÕES DA QUADRA	LARGURA DA LINHA DEMARCATÓRIA	COR DAS LINHAS
VOLEIBOL	18,00m X 9,00m	0,05m	VERMELHA
BASQUETEBOL	26,00 m X 14,00m	0,05m	PRETA
FUTSAL	26,00 m X 14,00m	0,08m	AMARELA
QUADRAS POLIESPORTIVAS	VARIÁVEL	PINTURA INTERIOR DA QUADRA - VERDE CLARO PINTURA EXTERIOR DA QUADRA - CINZA CLARO PINTURA GARRAFO E CÍRCULO CENTRAL - TÍTULO	

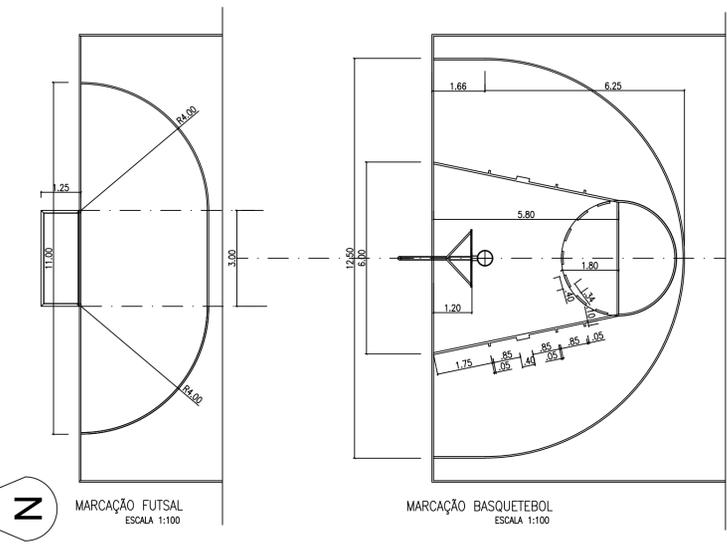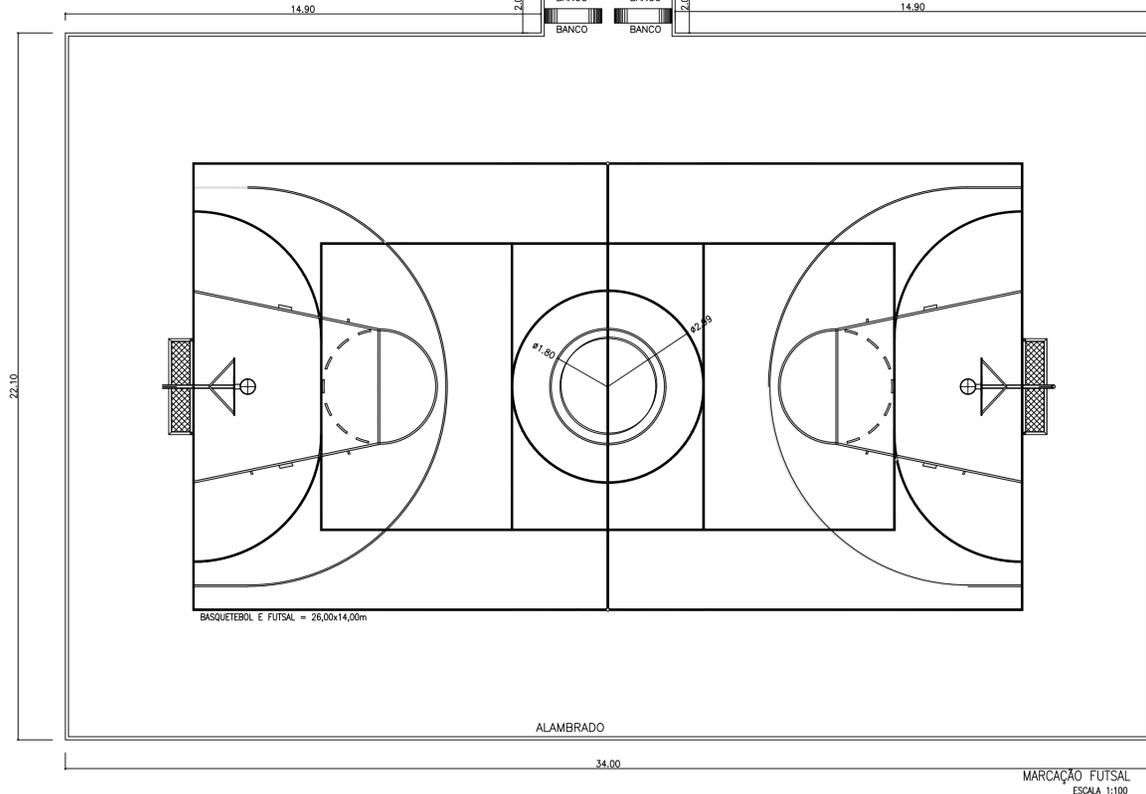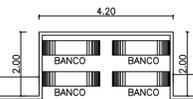

PLANALTINA - DF

endereço: EQ 10/20 BURITIS II

proprietário: ADMINISTRAÇÃO REGIONAL DE PLANALTINA - RA-PLAN

autor do projeto: OSCAR DE SOUSA LIMA CREA: 20.856/D-DF

resp. técnico:

ass. proprietário

ass. autor do projeto OSCAR DE SOUSA LIMA CREA: 20866/D-DF

ass. responsável técnico CREA -

aprovação

crea

corpo de bombeiro

PROJETO URBANÍSTICO - QUADRA POLESPORTIVA

uso: INSTITUCIONAL

conteúdo: PLANTA BAIXA / ELEVAÇÕES / LEGENDA
DETALHES / ALAMBRADO

prancha: 01/01

data: MARÇO/2021

escala: INDICADA