


DETALHE - ALAMBRADO C/ PORTÃO
ESCALA: 1/50

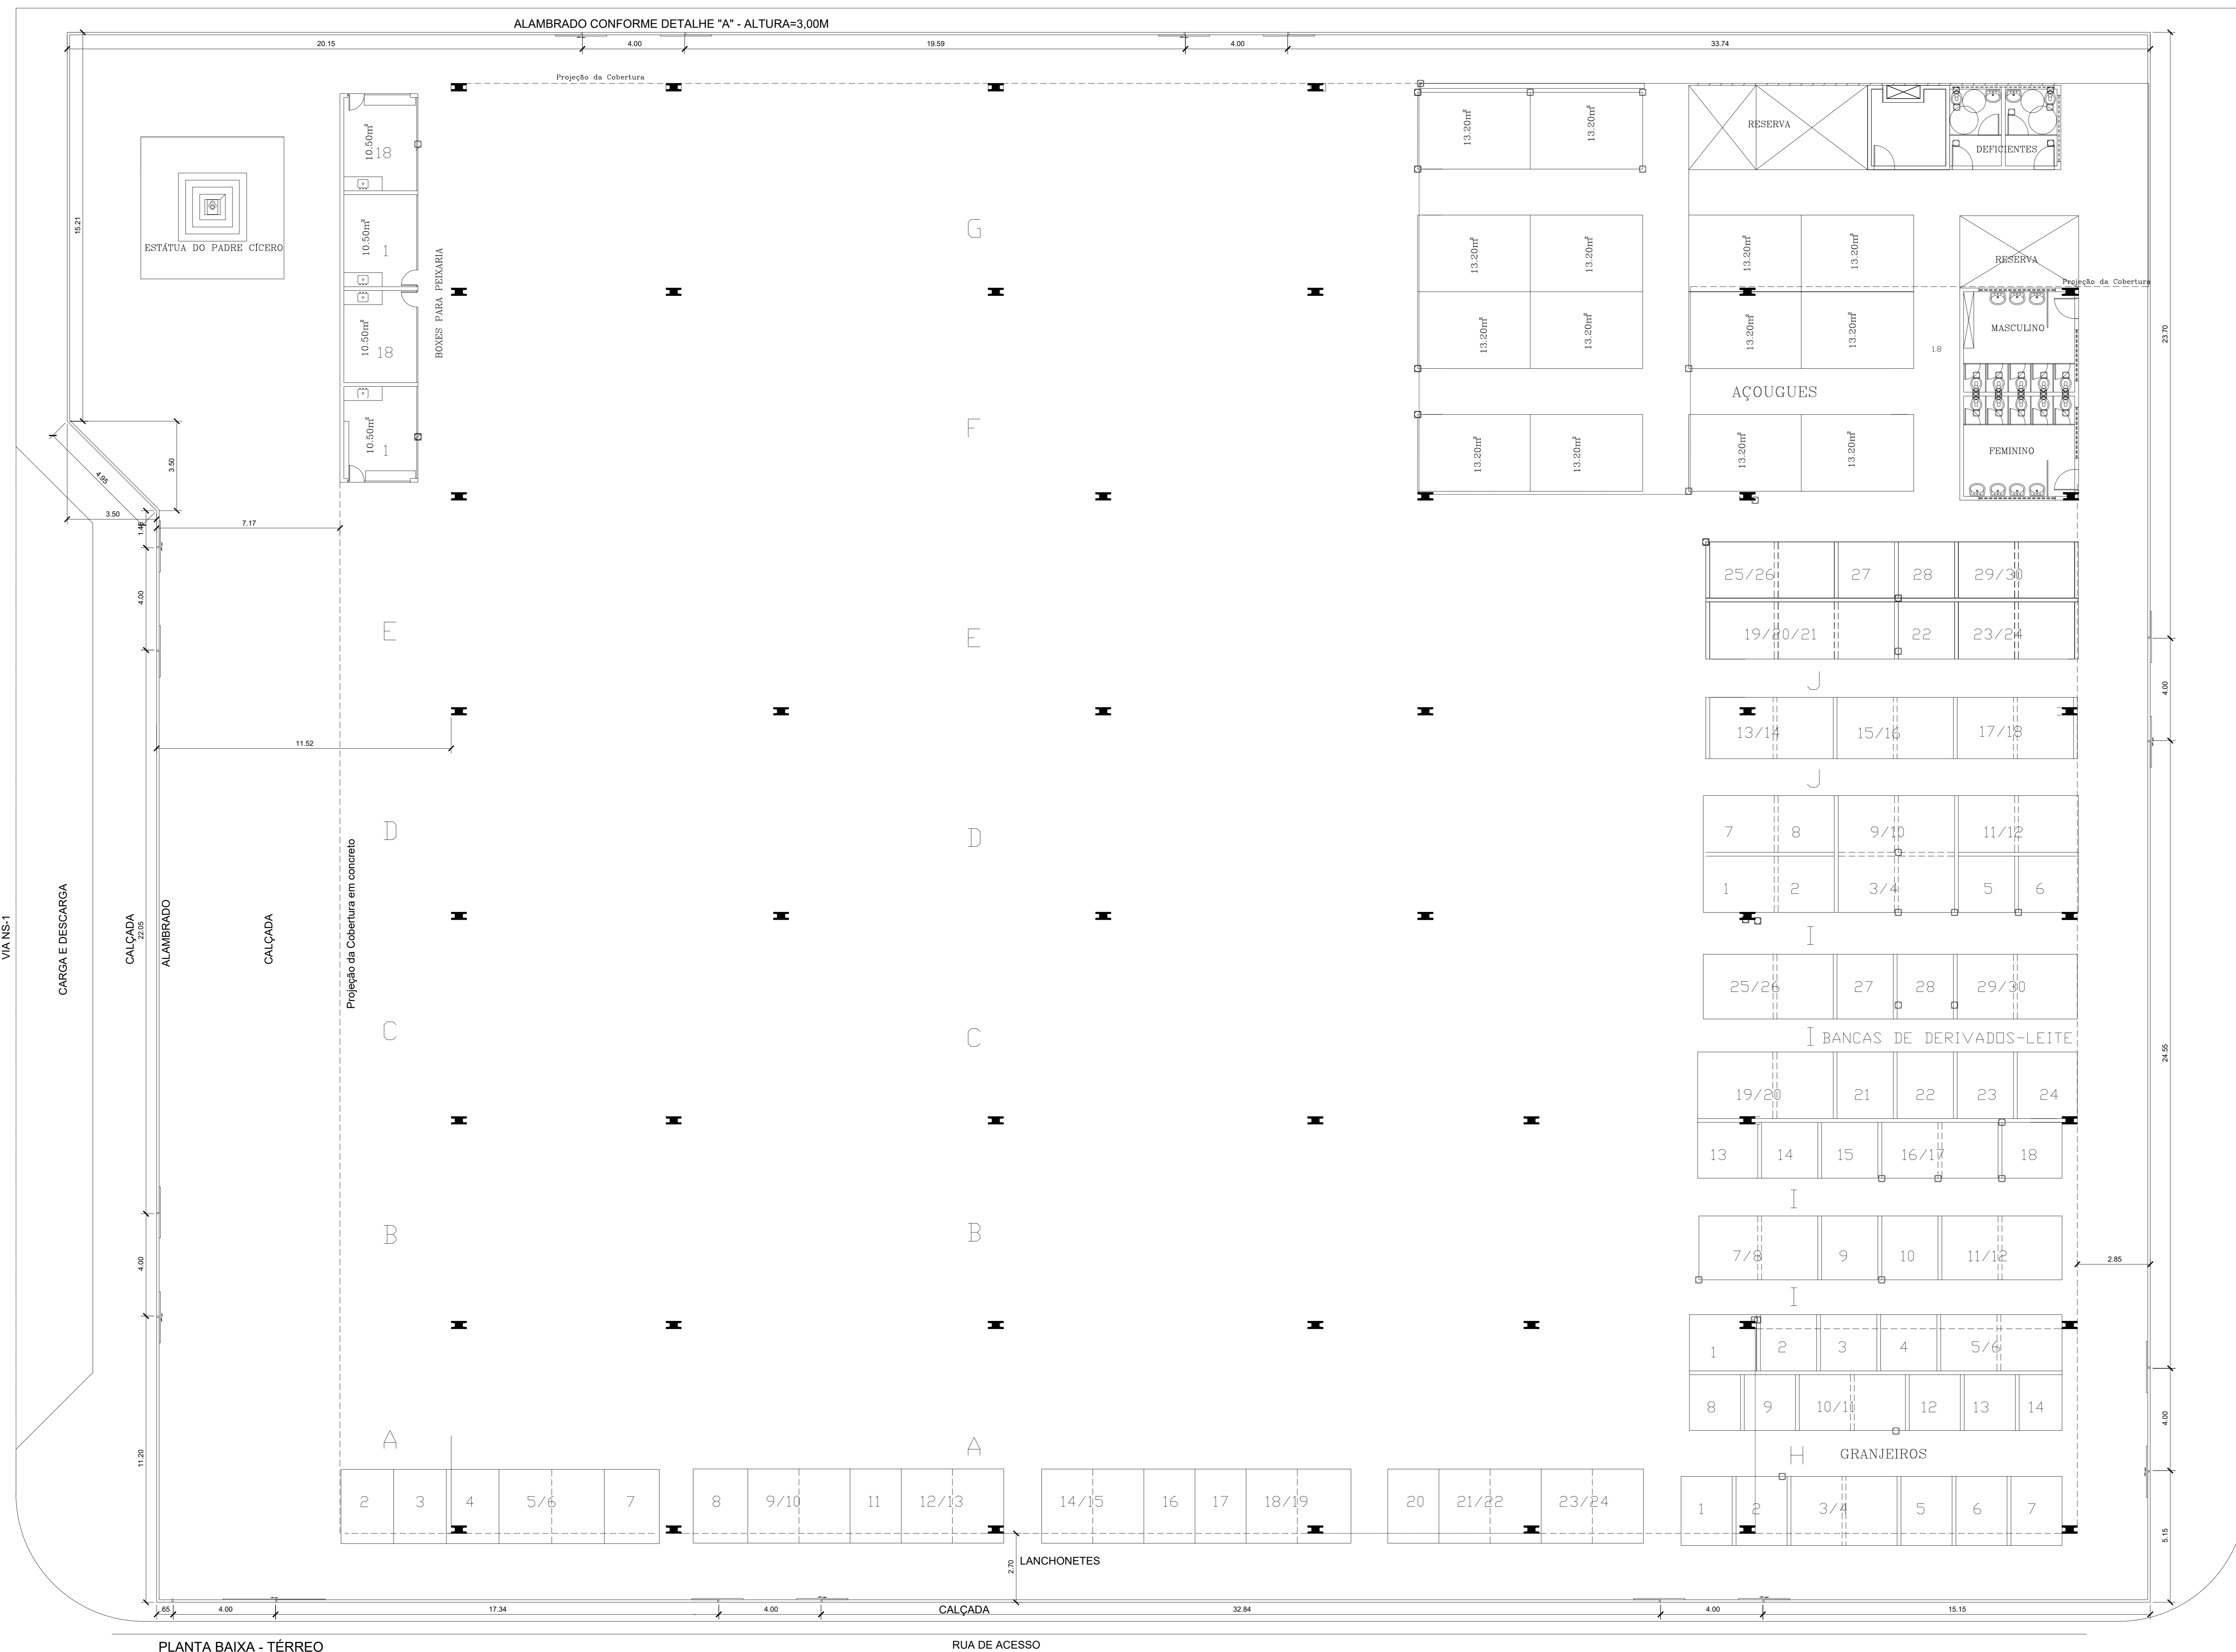

ESPECIFICAÇÕES

1. ALAMBRADO EM TUBOS DE AÇO GALVANIZADO, COM COSTURA, DIN 2440, DIÂMETRO 2", ALTURA 3M, FIXADOS A CADA 2M EM BLOCOS DE CONCRETO, COM TELA DE ARAME GALVANIZADO FIO 12 BWG MALHA 7,5X7,5CM.
2. PORTÃO EM TELA ARAME GALVANIZADO Nº 12 MALHA 2" E MOLDURA EM TUBOS DE AÇO COM DUAS FOLHAS DE CORRER, INCLUSO FERRAGENS.
3. PINTURA ESMALTE BRILHANTE (2 DEMÃOS) SOBRE SUPERFÍCIE METÁLICA, INCLUSIVE PROTEÇÃO COM ZARCÃO (1 DEMÃO).

SETOR:	RA VI - PLANALTA - DF
ENDEREÇO:	ÁREA ESPECIAL NORTE LOTES 18/19 - VIA WL-1
PROPRIETÁRIO:	GOVERNO DO DISTRITO FEDERAL
AUTOR DO PROJETO:	MEIREVONE SILVA DORNELAS SALGADO - CAU A152387-2
RESPONSÁVEL TÉCNICO:	-
O PROPRIETÁRIO _____ AUTOR DO PROJETO CAU A152387-2 RESPONSÁVEL TÉCNICO _____	
RA V	RA V
PROJETO: ARQUITETURA	FOLHA: 1/1
TÍTULO: FEIRA DE HORTIFRUTIGRANJEIROS	
CONTEÚDO: PLANTA BAIXA E DETALHES DO CERCAMENTO C/ ALAMBRADO	
DESENHO: _____	DATA: DEZEMBRO/2019
TELEFONE: _____	ESCALA: _____
INDICADA: _____	TIPO DE REGISTRAMENTO: _____