



1- Detalhe execução piso intertravado

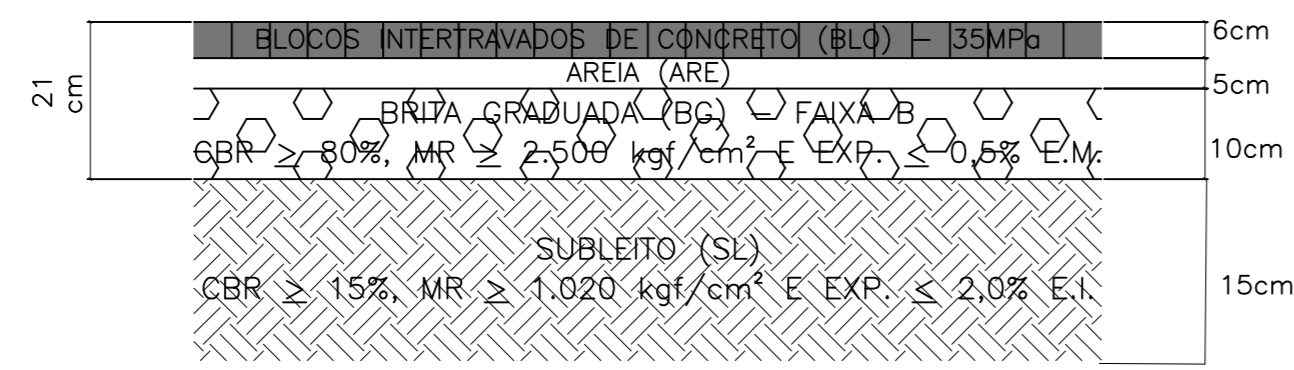

12 Detalhe asfalto CBUQ




2- Detalhe rebaixamento de rampa

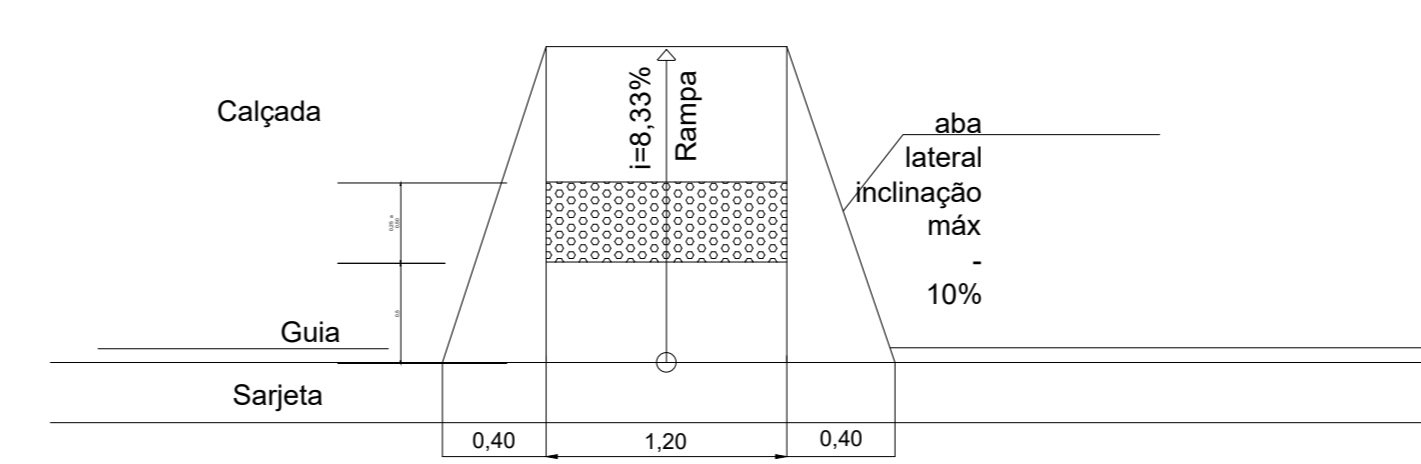


PLANTA DE SITUAÇÃO

LEGENDA:


- MEIO FIO A SER EXECUTADO
- PISO INTERTRAVADO 16 FACES 22X11CM E 6CM DE ESPESURA
- PISO INTERTRAVADO BLOCO PISOGRAMA 35X25CM E 6 CM DE ESPESURA
- GRAMA TIPO BATATAIS
- ASFALTO A EXECUTAR EM CBUQ

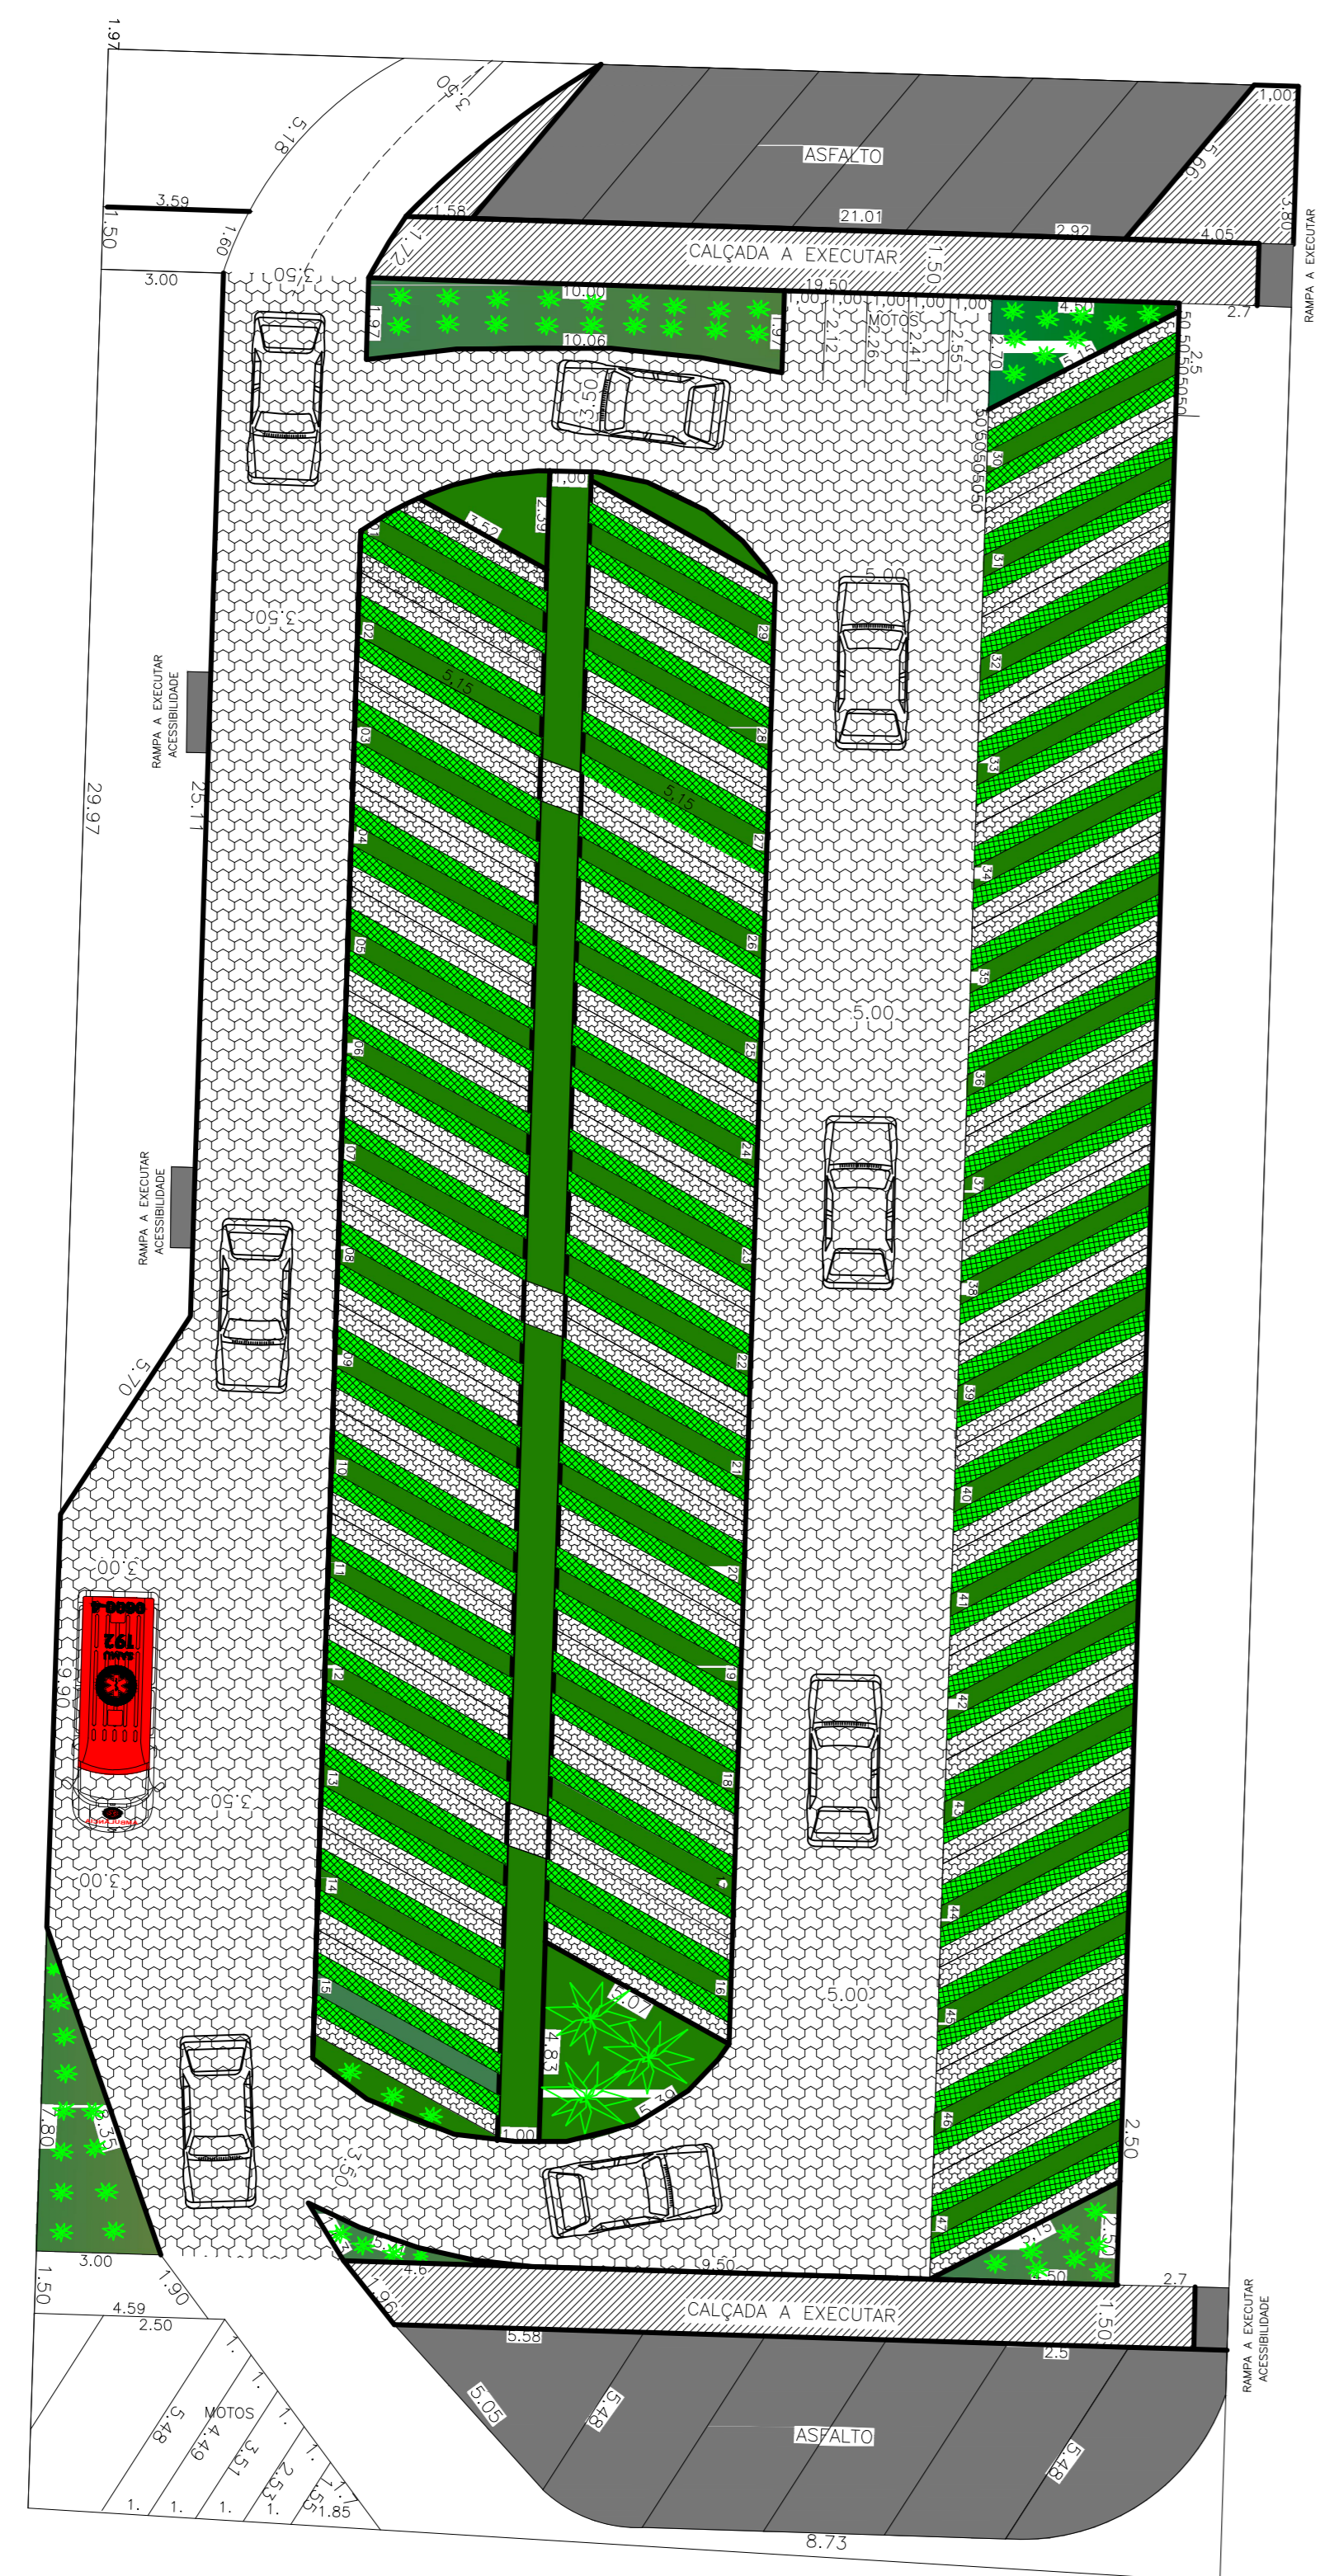

PLANTA DE PAVIMENTAÇÃO E PAISAGISMO ESTACIONAMENTO EM FRENTE A PROJEÇÃO D ESC: 1/150

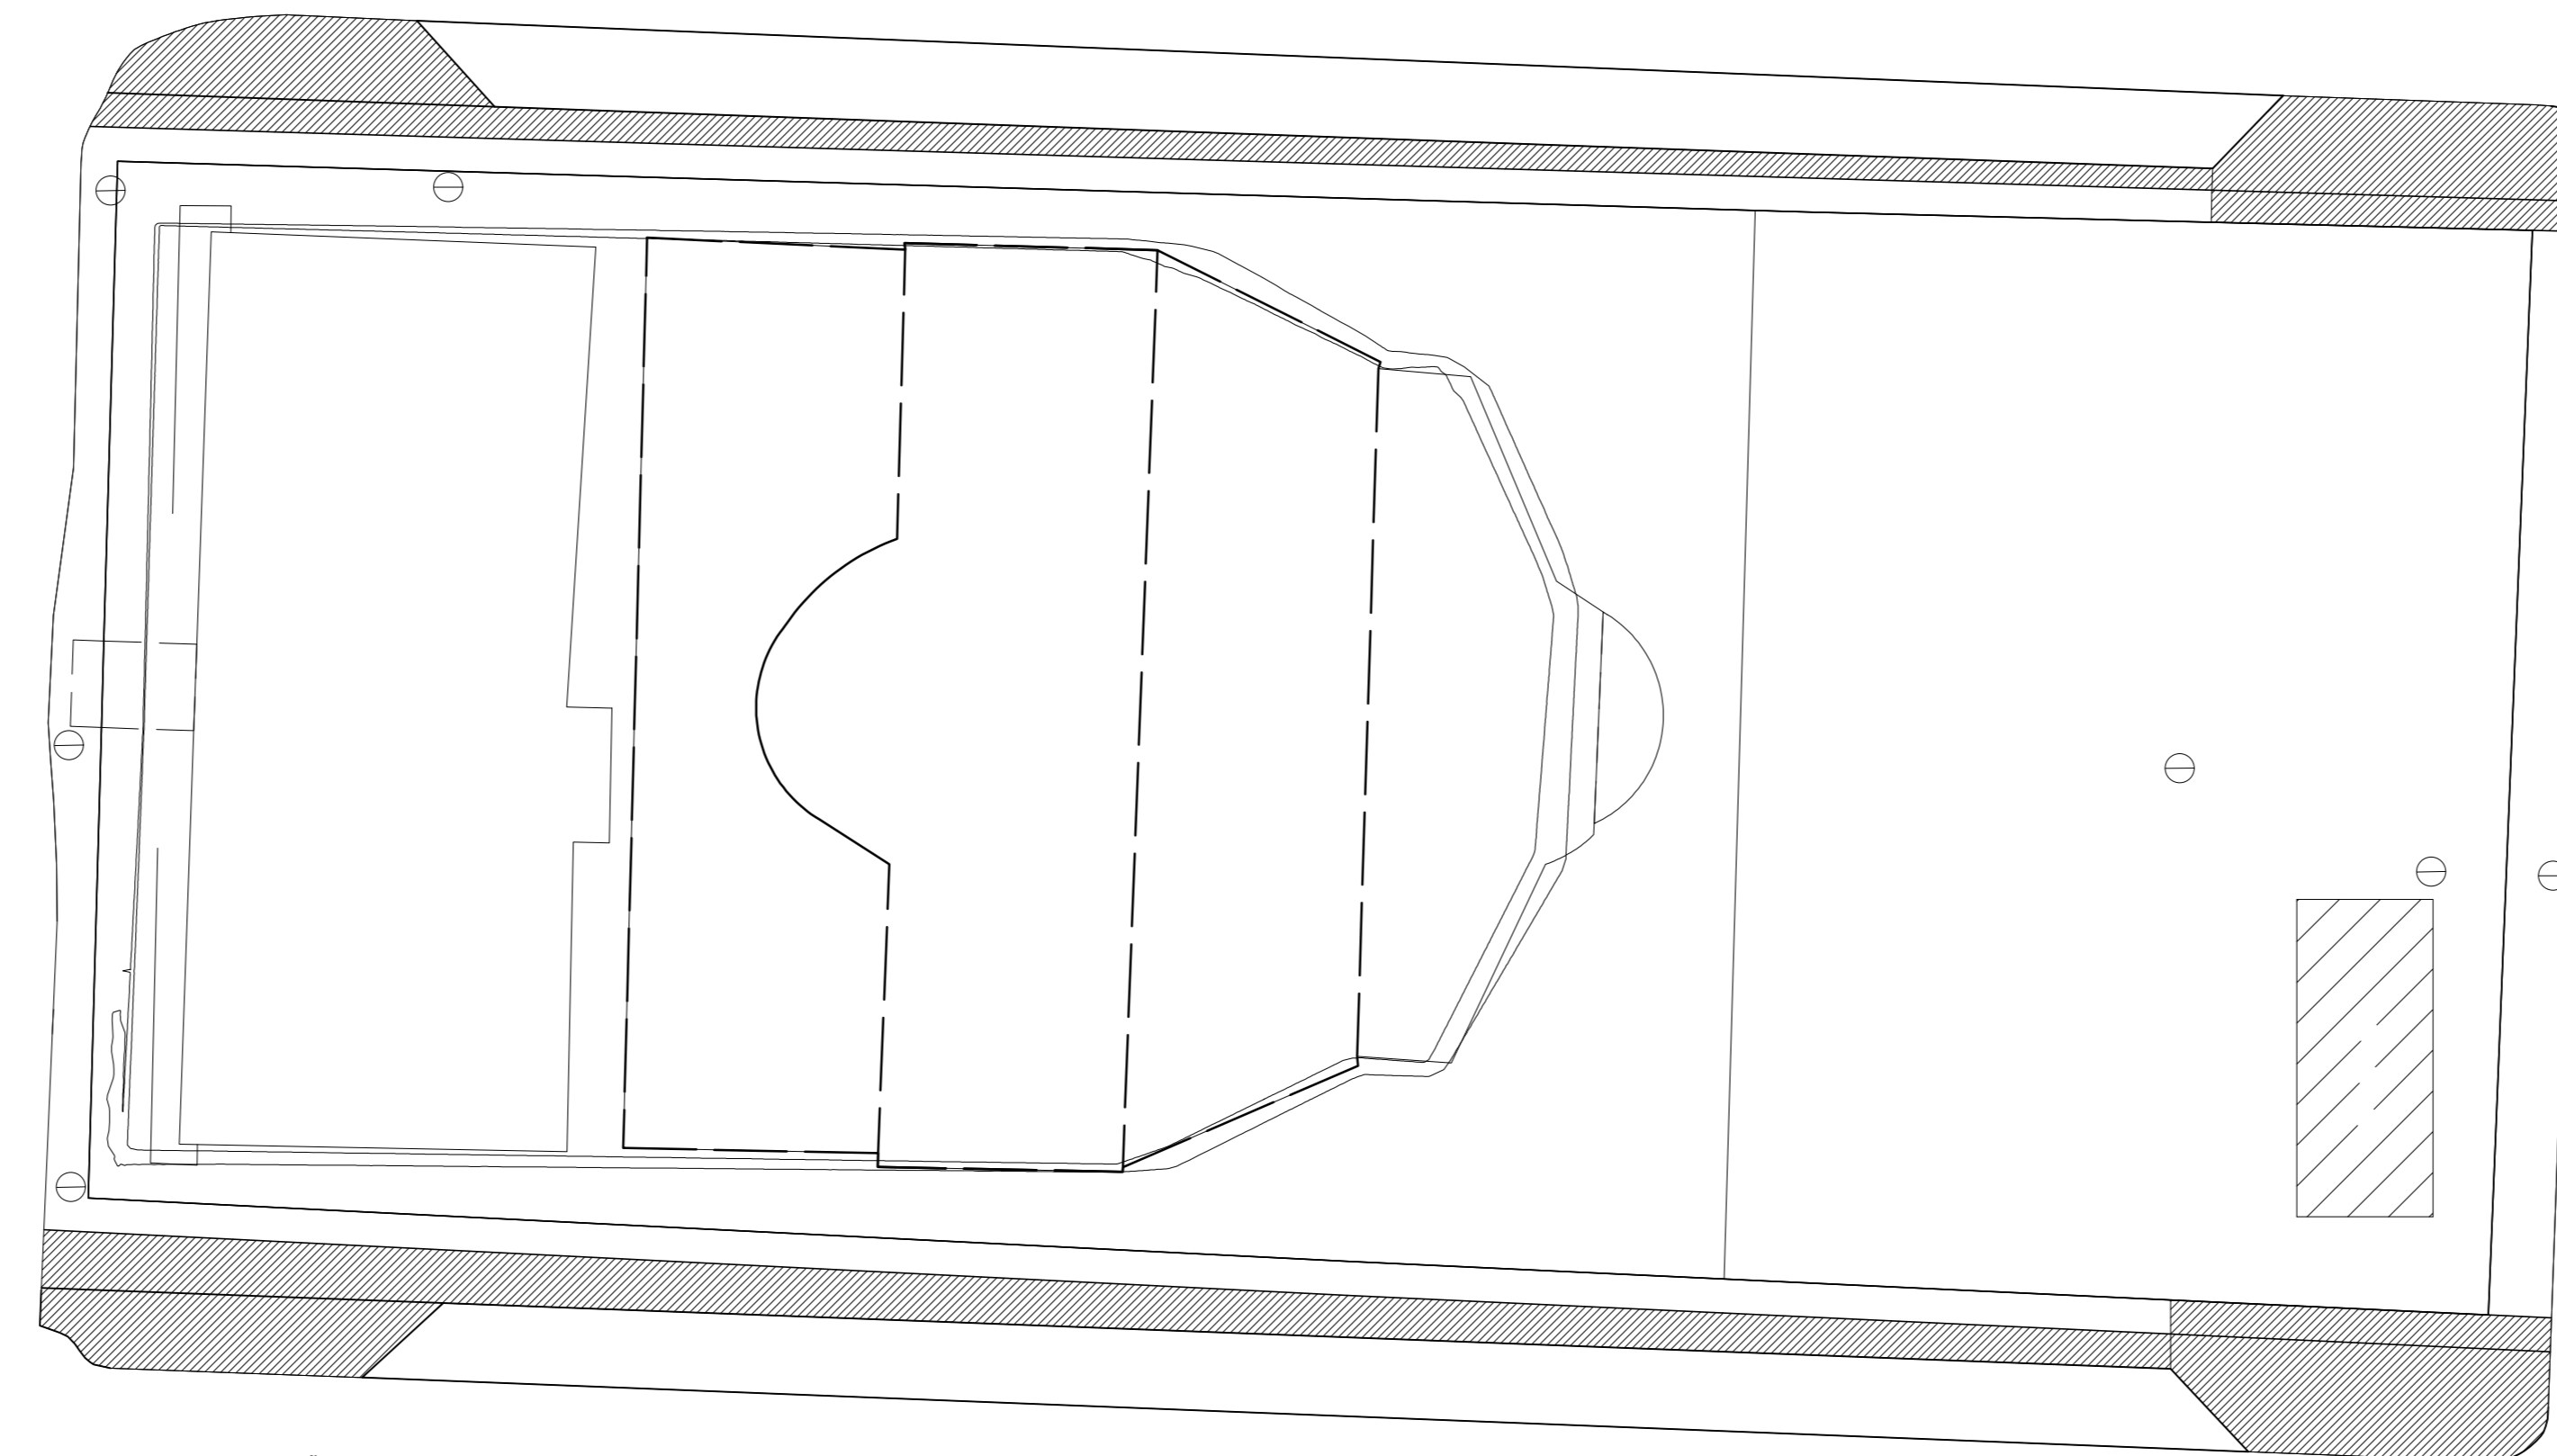

PLANTA DE DEMOLIÇÕES A EXECUTAR 850 M2 VIAS DE ACESSO LATERAIS ESC: 1/150

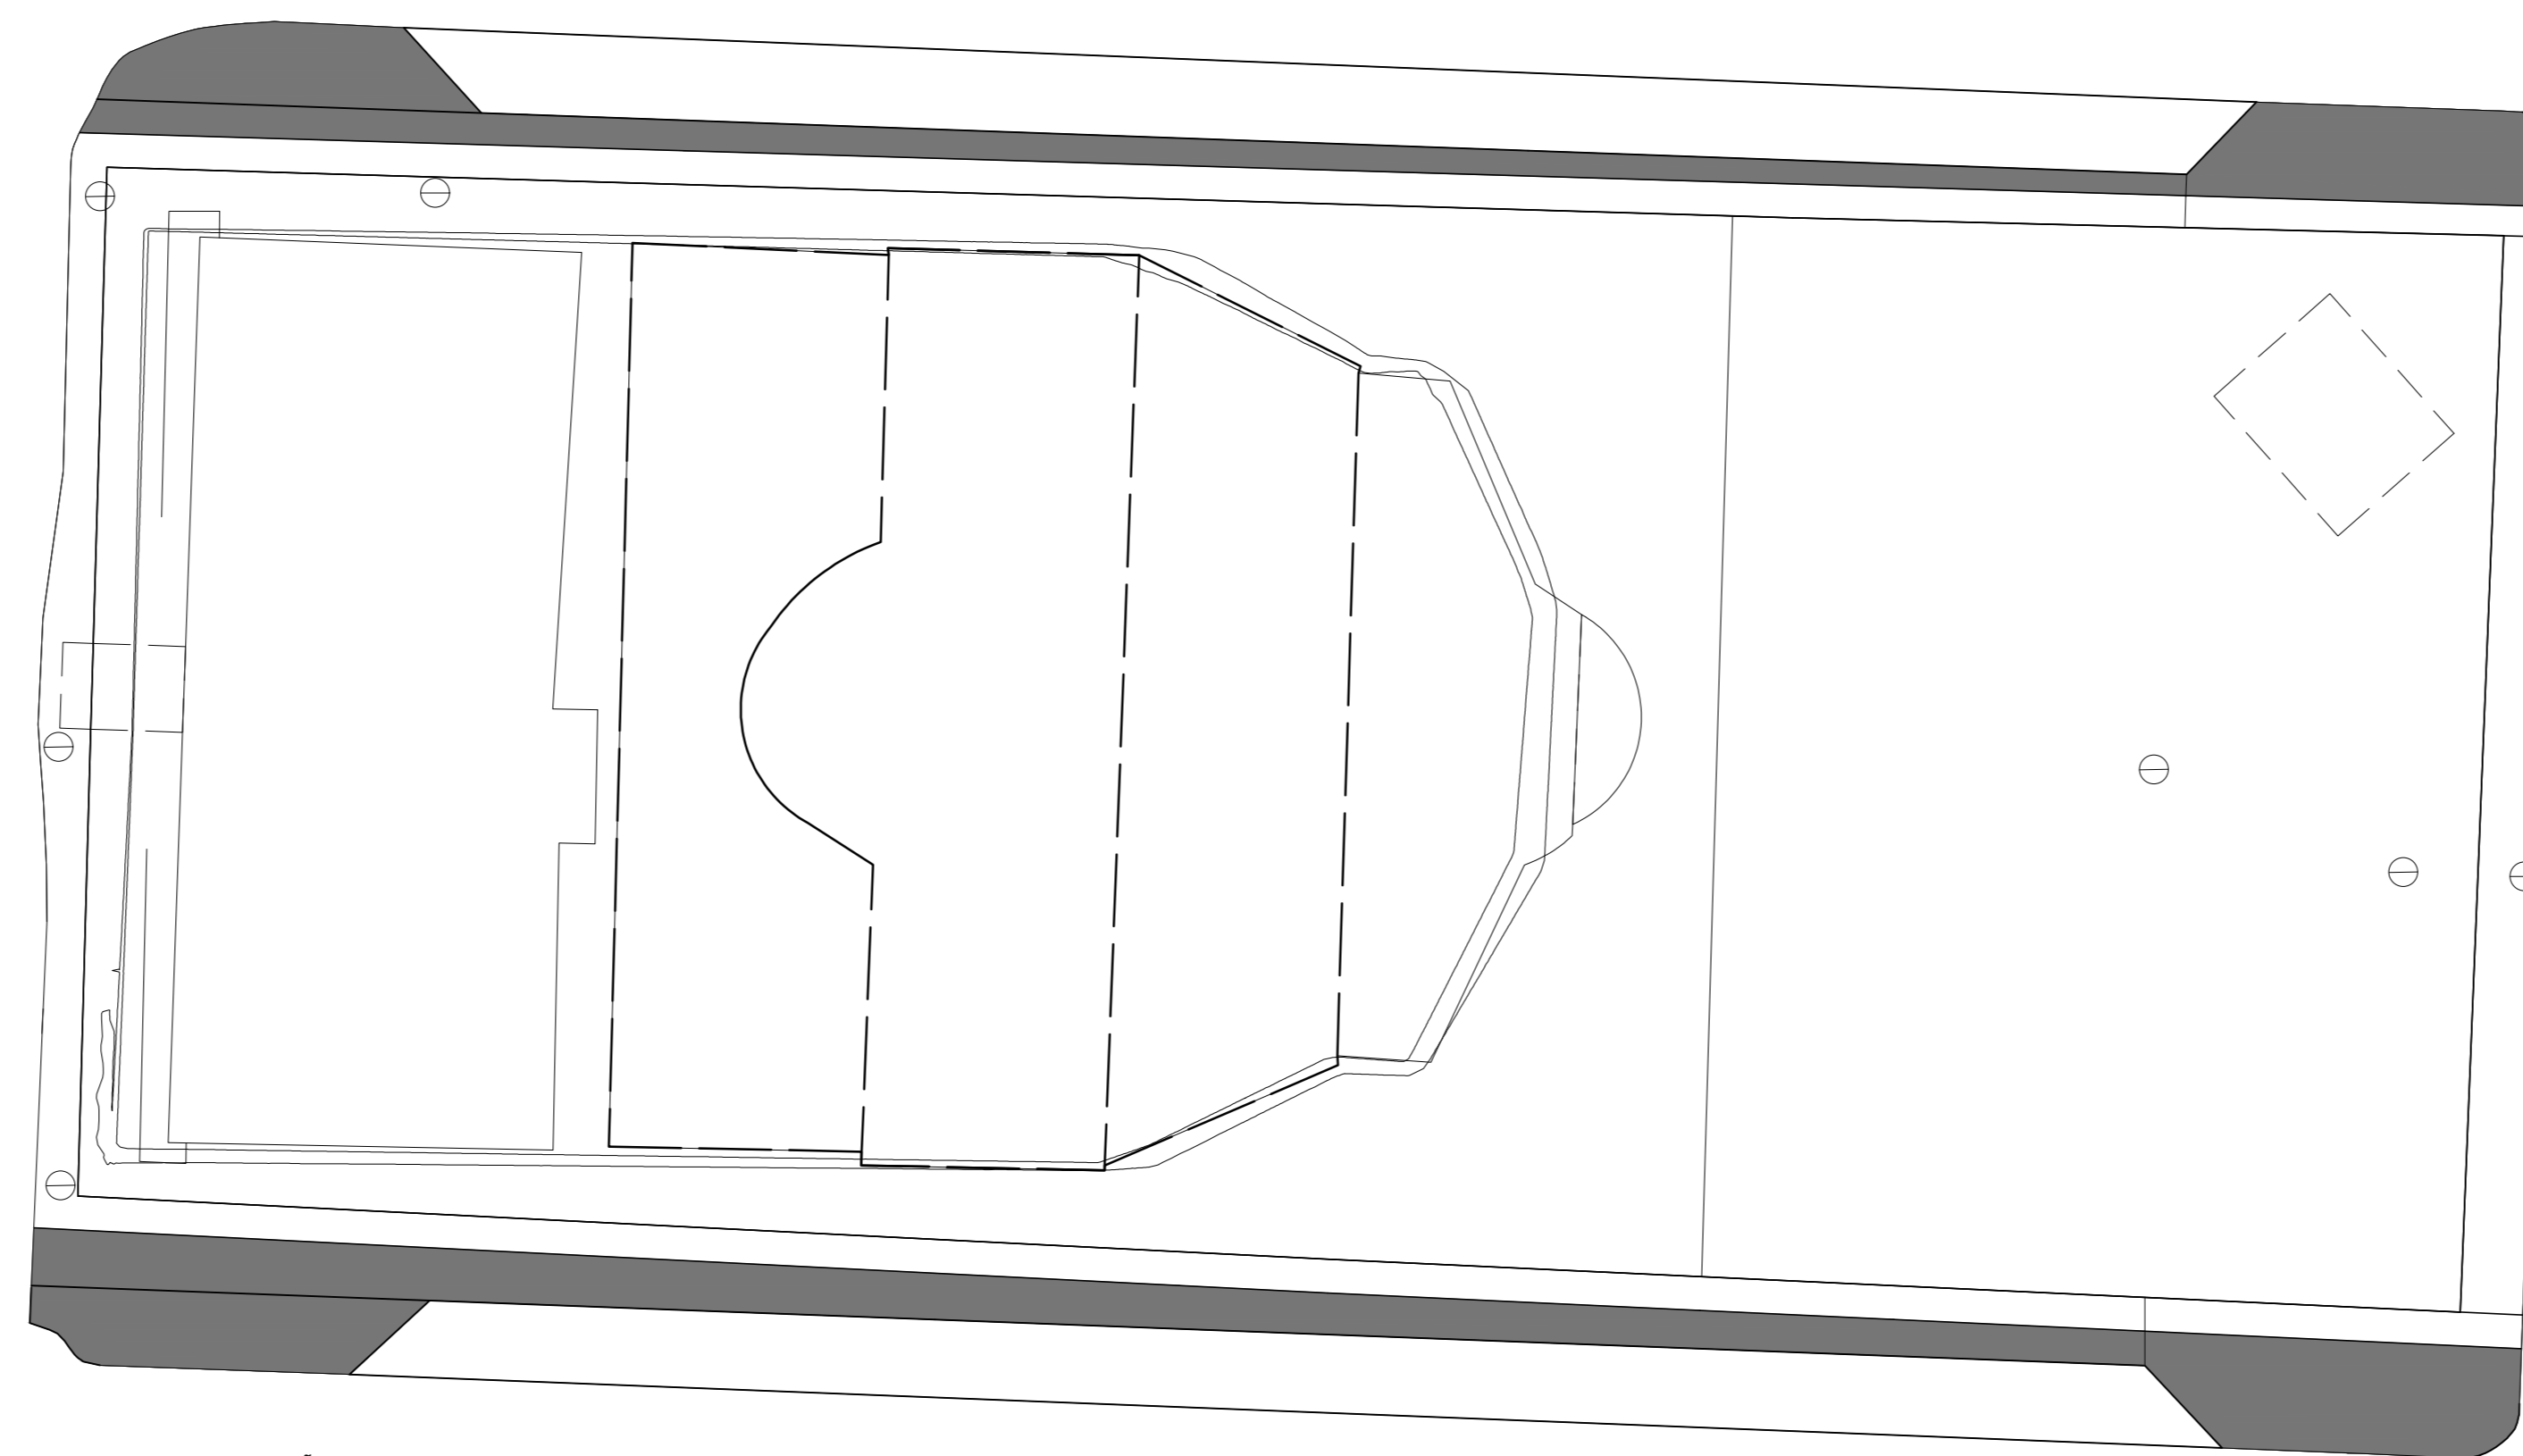

PLANTA DE EXECUÇÃO DE ASFALTO ESTACIONAMENTO EXTERNO 580 M2 VIAS DE ACESSO LATERAIS ESC: 1/150

<b>PLANALTINA -DF</b>	
ENDEREÇO – ENTREQUADRA 3/4 EM FRENTE A PROJEÇÃO D E VIAS DE ACESSO CONJUNTOS J LOTES 41 A 51	
PROPRIETÁRIO – GOVERNO DO DISTRITO FEDERAL	
AUTOR DO PROJETO – OSCAR DE SOUSA LIMA CREA: 20.856 D/DF	
RESPONSÁVEL TÉCNICO –	
PROPRIETÁRIO _____ AUTOR DO PROJETO _____ RESPONSÁVEL TÉCNICO _____	
DLFO	DLFO
	CREA
<b>PROJETO DE REFORMA ESTACIONAMENTO</b>	
<b>DETALHES E ESPECIFICAÇÕES</b>	
<b>01/01</b>	
TERRENO	DESENVOLVIMENTO